

Identificativi Catastali:

Sezione: MOL

Foglio: 11

Particella: 1487

Subalterno: 701

Compilata da:

Fasana Paolo

Iscritto all'albo:


Periti Edili

Prov. Como


N. 1680

ada n. 2

Scala 1: 200

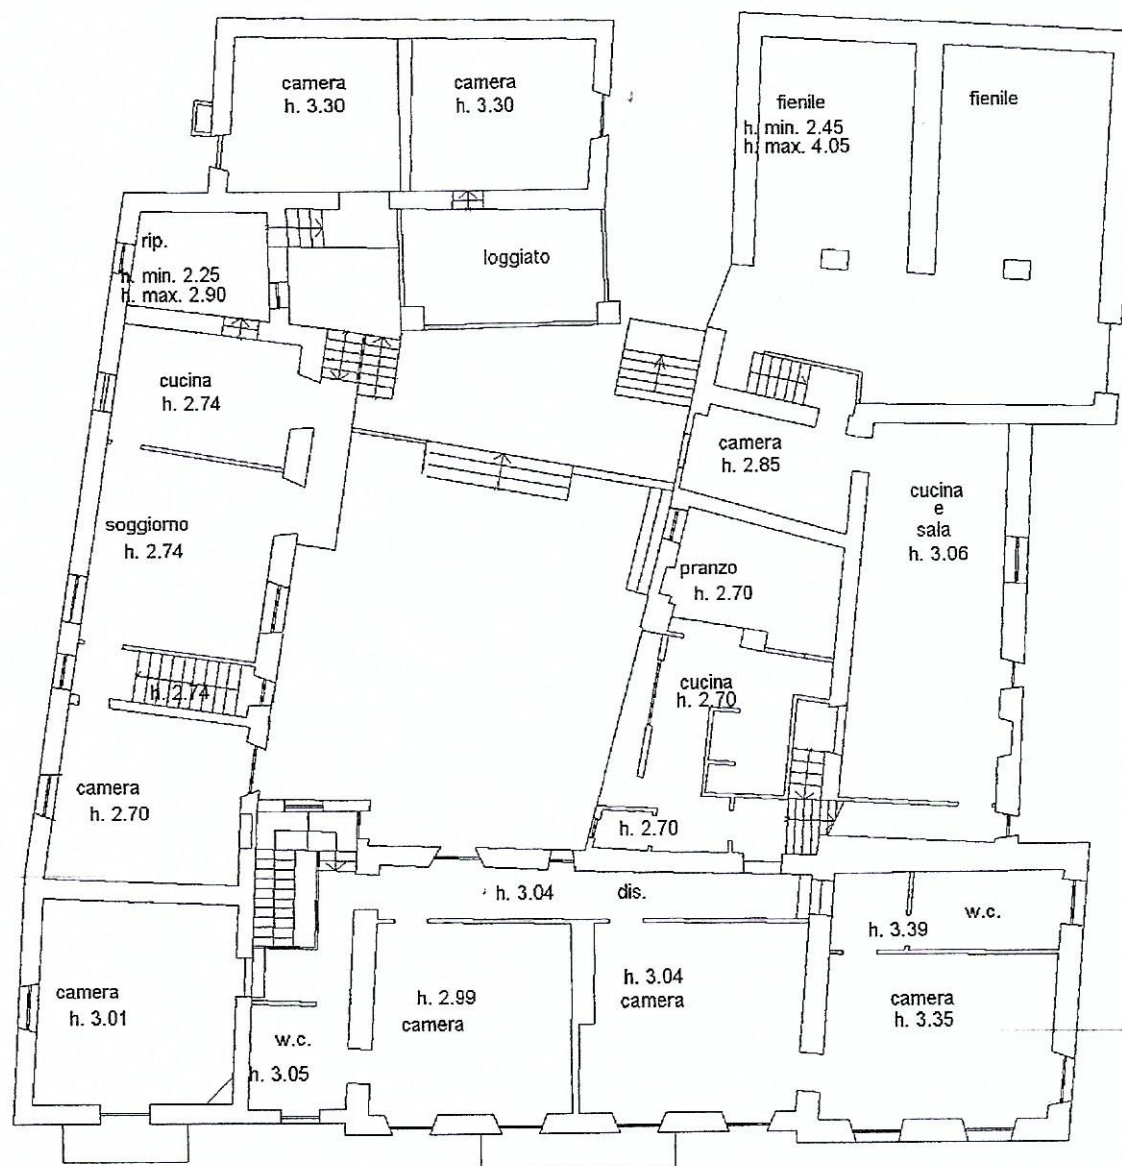

PIANTA PIANO PRIMO

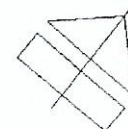

NORD