


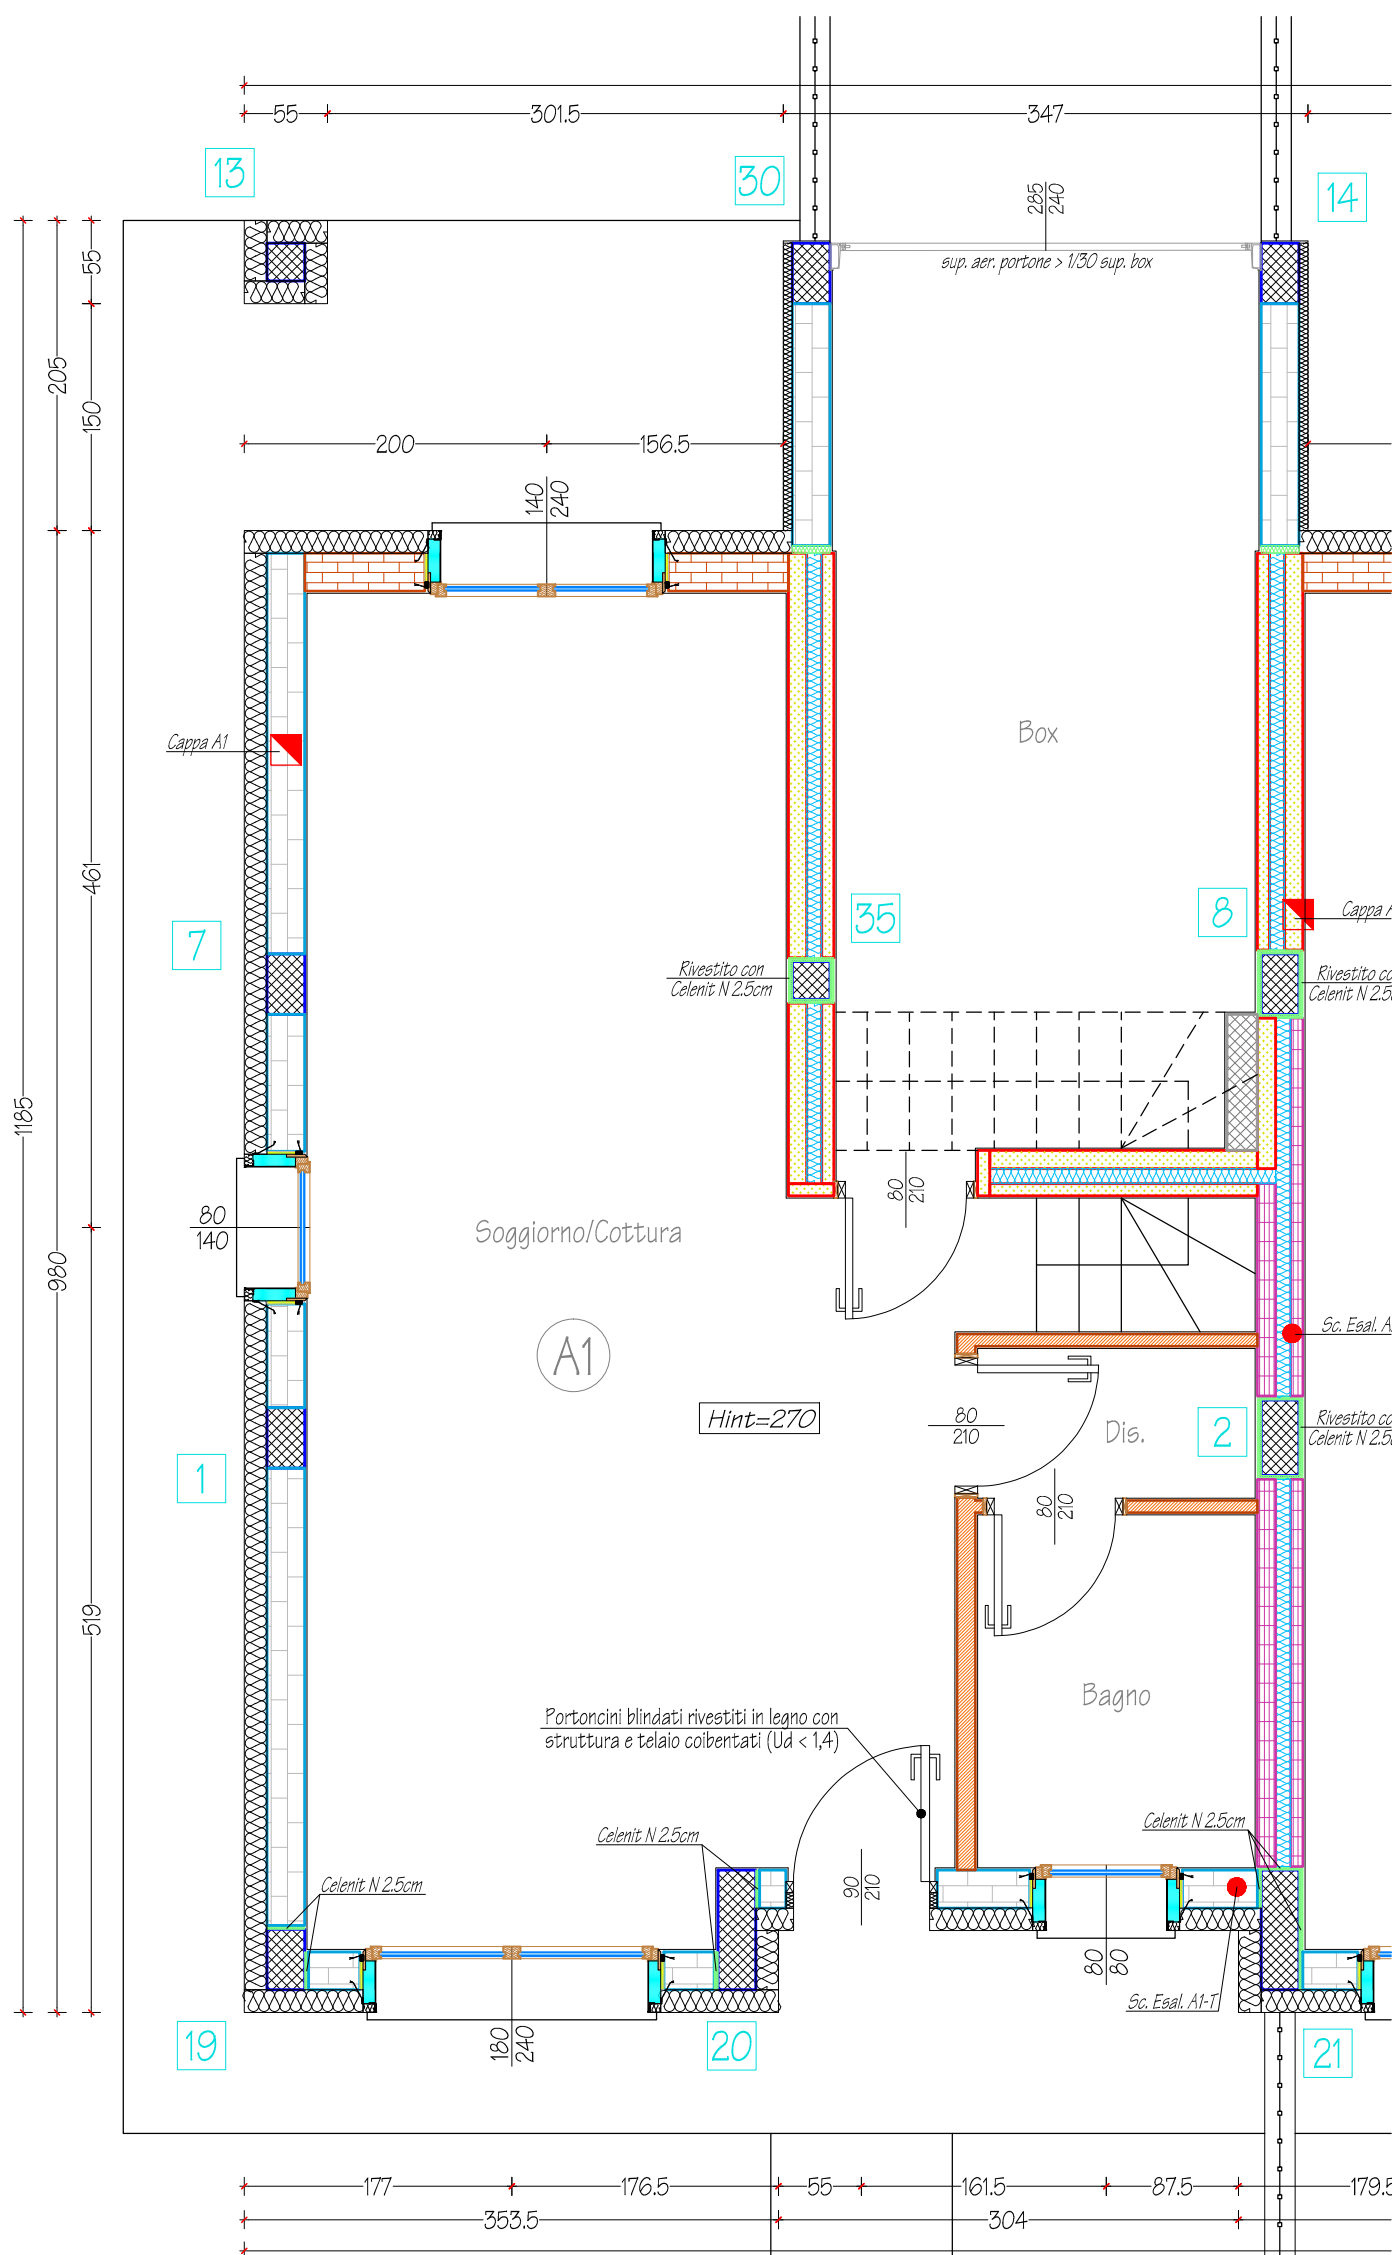

A1 - Pianta Piano Terra (Scala 1:50)