

Identificativi Catastali:


Sezione: MOL
Foglio: 11
Particella: 1487
Subalterno: 701

Compilata da:
Fasana Paolo
Iscritto all'albo:
Periti Edili

Prov. Como

N. 1680

n. 1 Scala 1:200

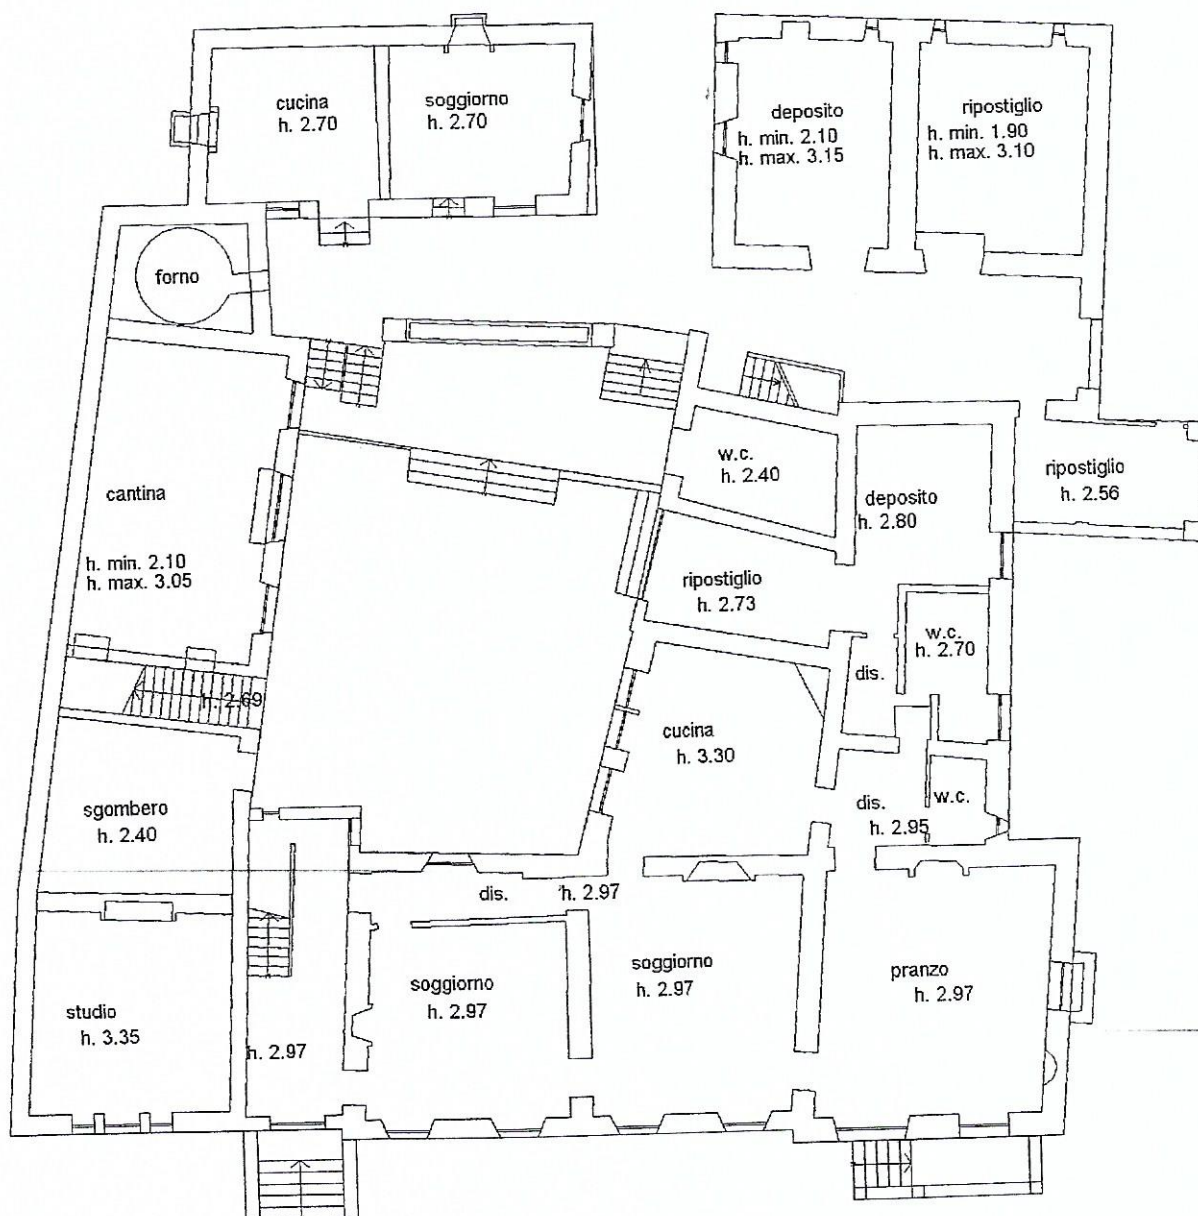

PIANTA PIANO TERRA

