

MODULARIO  
P. rig. rend. - 498



MINISTERO DELLE FINANZE  
DIREZIONE GENERALE DEL CATASTO E DEI SERVIZI TECNICI ERARIALI

XV Mod. B (Nuovo Catasto Edilizio Urbano)

Lire  
300

# NUOVO CATASTO EDILIZIO URBANO



(R. DECRETO-LEGGE 13 APRILE 1930, N. 652)

Planimetria dell'immobile situato nel Comune di LOMAZZO Via LE SOMAINI 11

Ditta TRUZZI MARIA NATA A TOTTREGGIANA (MN) IL 6-4-1931


Allegata alla dichiarazione presentata all'Ufficio Tecnico Erariale di COMO

PIANTA PIANO SEMINTERRATO  
h=2.30

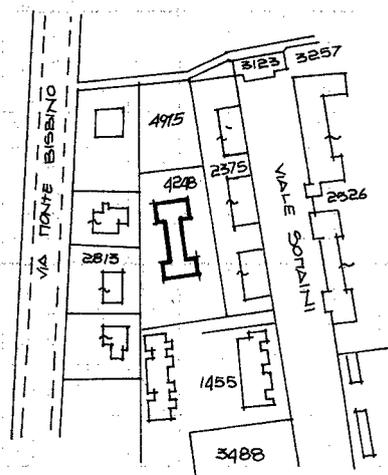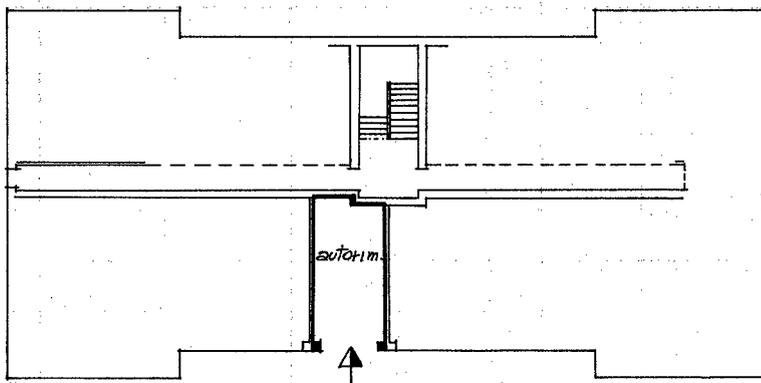

ESTRATTO MAPPA  
COMUNE DI LOMAZZO  
fg. 5 SCALA 1:2000

ORIENTAMENTO

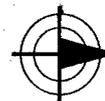

SCALA DI 1:200

SPAZIO RISERVATO PER LE ANNOTAZIONI D'UFFICIO

DATA **19 DIC. 1986**  
PROT. N°

N 338/L



Compilata dal **GEOMETRA**  
**RONCORONI UMBERTO**

Iscritto all'Albo dei **GEOMETRI**  
della Provincia di **VARESE n° 2284**

DATA **18-12-1986**

Firma: *Umberto Roncoroni*

Ultima planimetria in atti