Agenzia del Territorio
CATASTO FABBRICATI
Ufficio Provinciale di
Como

Dichiarazione protocollo n. CO0186129 del 09 GIU. 2011
Planimetria di u.i.u. in Comune di Villa Guardia
Via Varesina civ. 18

Identificativi Catastali:
Sezione: MAC
Foglio: 7
Particella: 2480
Subalterno: 16

Compilata da:
Berlusconi Gianluigi
Iscritto all'albo:
Geometri
Prov. Como N. 1281

Scheda n. 1 Scala 1: 200

PIANTA PIANO SECONDO
H = 2.90m

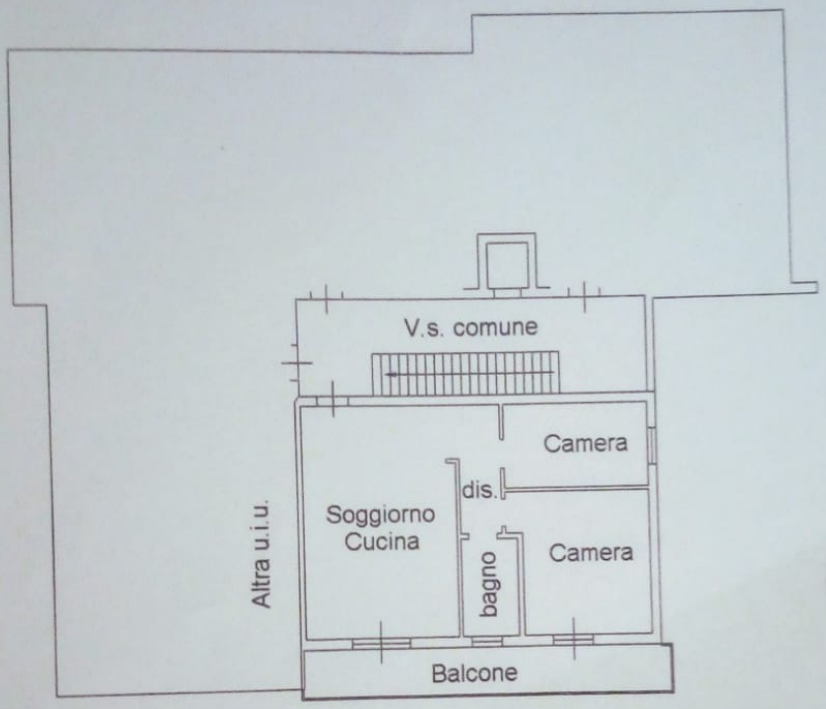
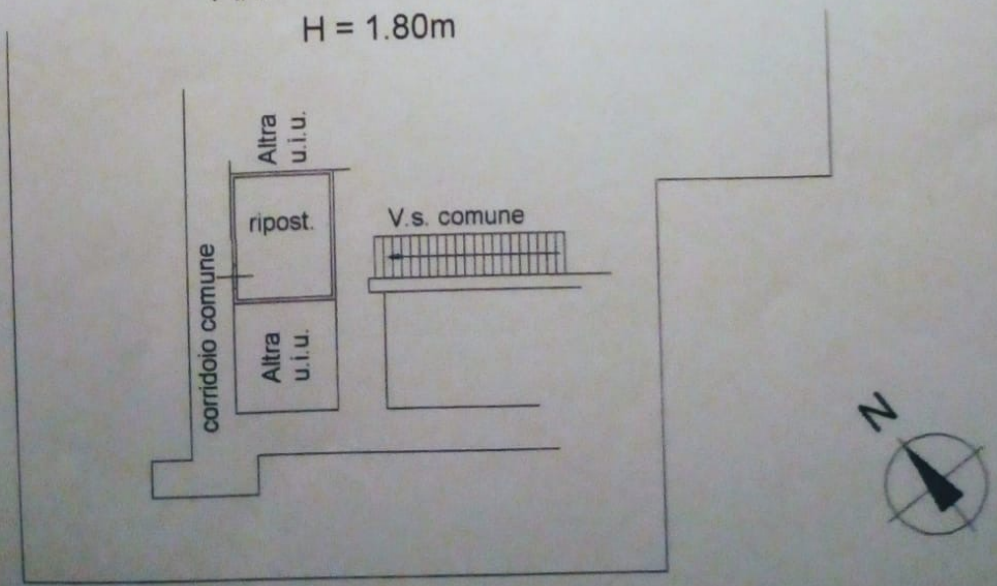
PIANTA PIANO SETTIMO
H = 1.80m