Agenzia del Territorio
CATASTO FABBRICATI
Ufficio Provinciale di Como

Dichiarazione protocollo n. CO0217926 del 25/07/2011

Planimetria di u.i.u. in Comune di Como

Via Indipendenza civ. 16

Identificativi Catastali:
Sezione: CIT
Foglio: 4
Particella: 530
Subalterno: 726

Compilata da:
Lingeri Paolo

Iscritto all'albo:
Periti Edili

Prov. Como N. 1027

Scheda n. 1 Scala 1:200

ALLEGATO 4Au
al N. 9559 di Rep.
al N. 5149 di Rac.

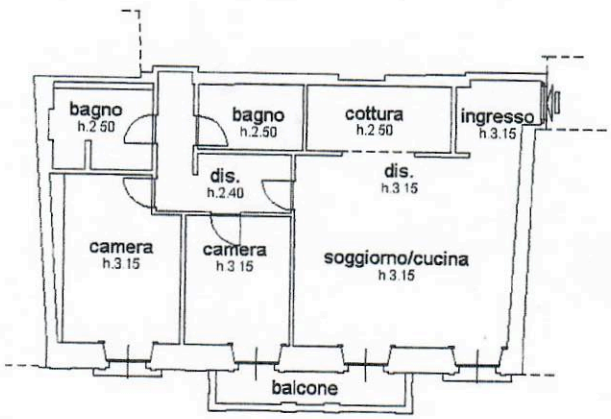

PIANTA PIANO SECONDO

10 metri

VIA INDIPENDENZA n. 16 piano: 2 scala: A;

N