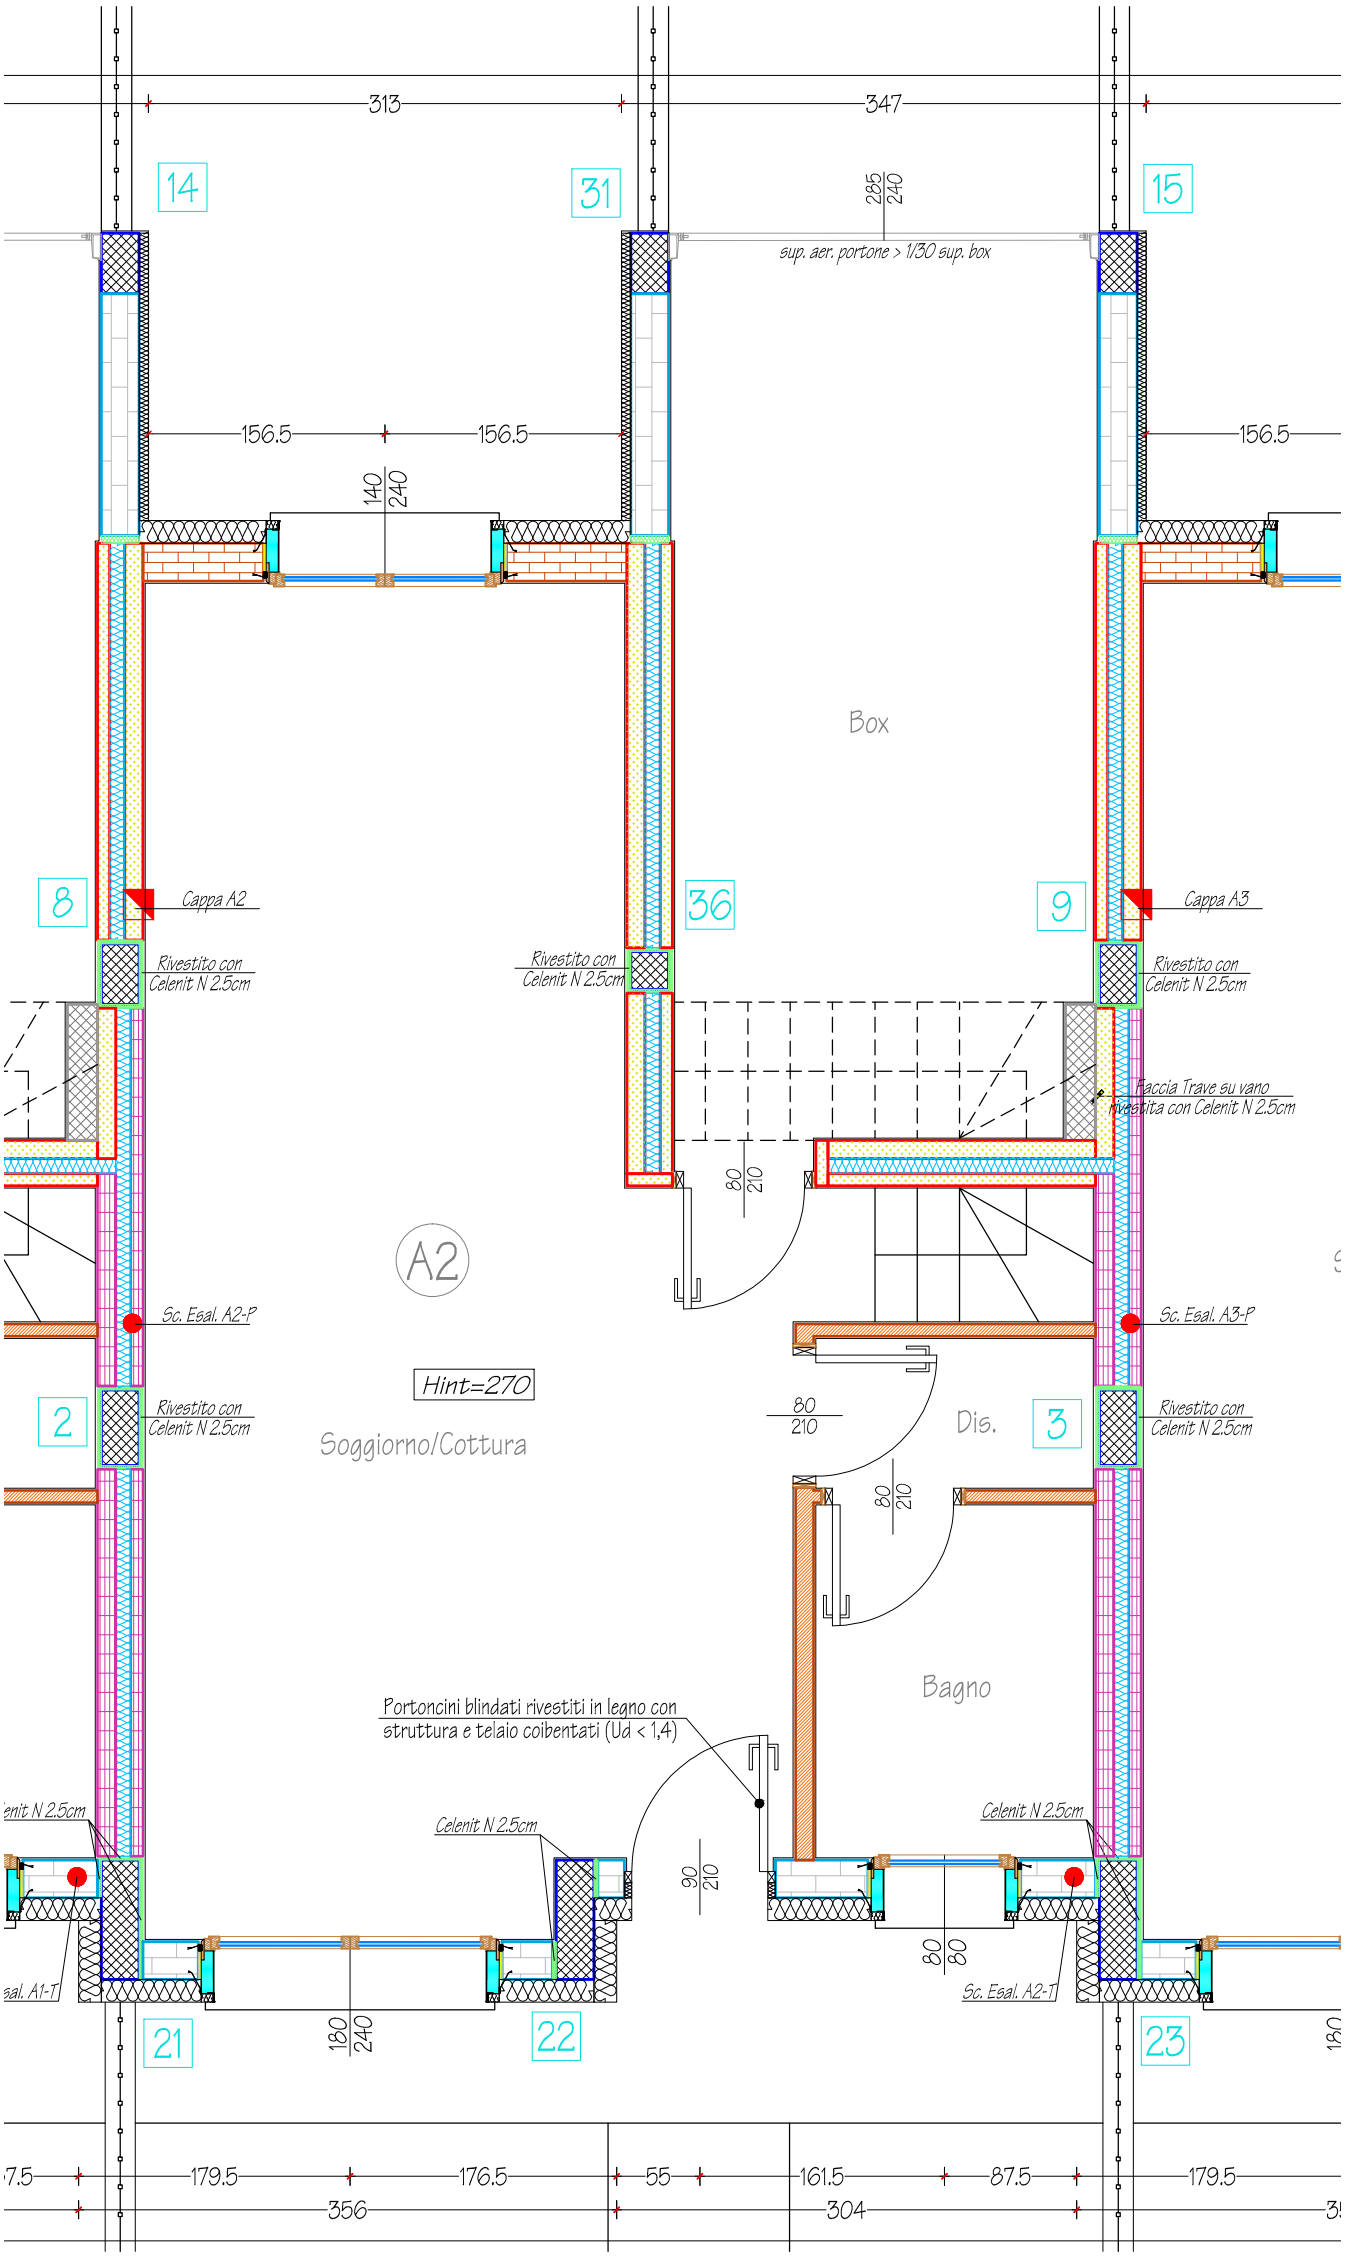


# A2 - PIANTA PIANO TERRA (Scala 1:50)