Agenzia delle Entrate
CATASTO FABBRICATI
Ufficio Provinciale di Como

Dichiarazione protocollo n. CO0033540 del 23/03/2018

Planimetria di u.i.u. in Comune di Villa Guardia

Via Varesina civ. 77

Identificativi Catastali:	Compilata da:
Sezione: CIV	Zaffaroni Paolo
Foglio: 2	Iscritto all'albo: Geometri
Particella: 380	
Subalterno: 1	Prov. Como N. 2885

Scheda n. 1 Scala 1:200

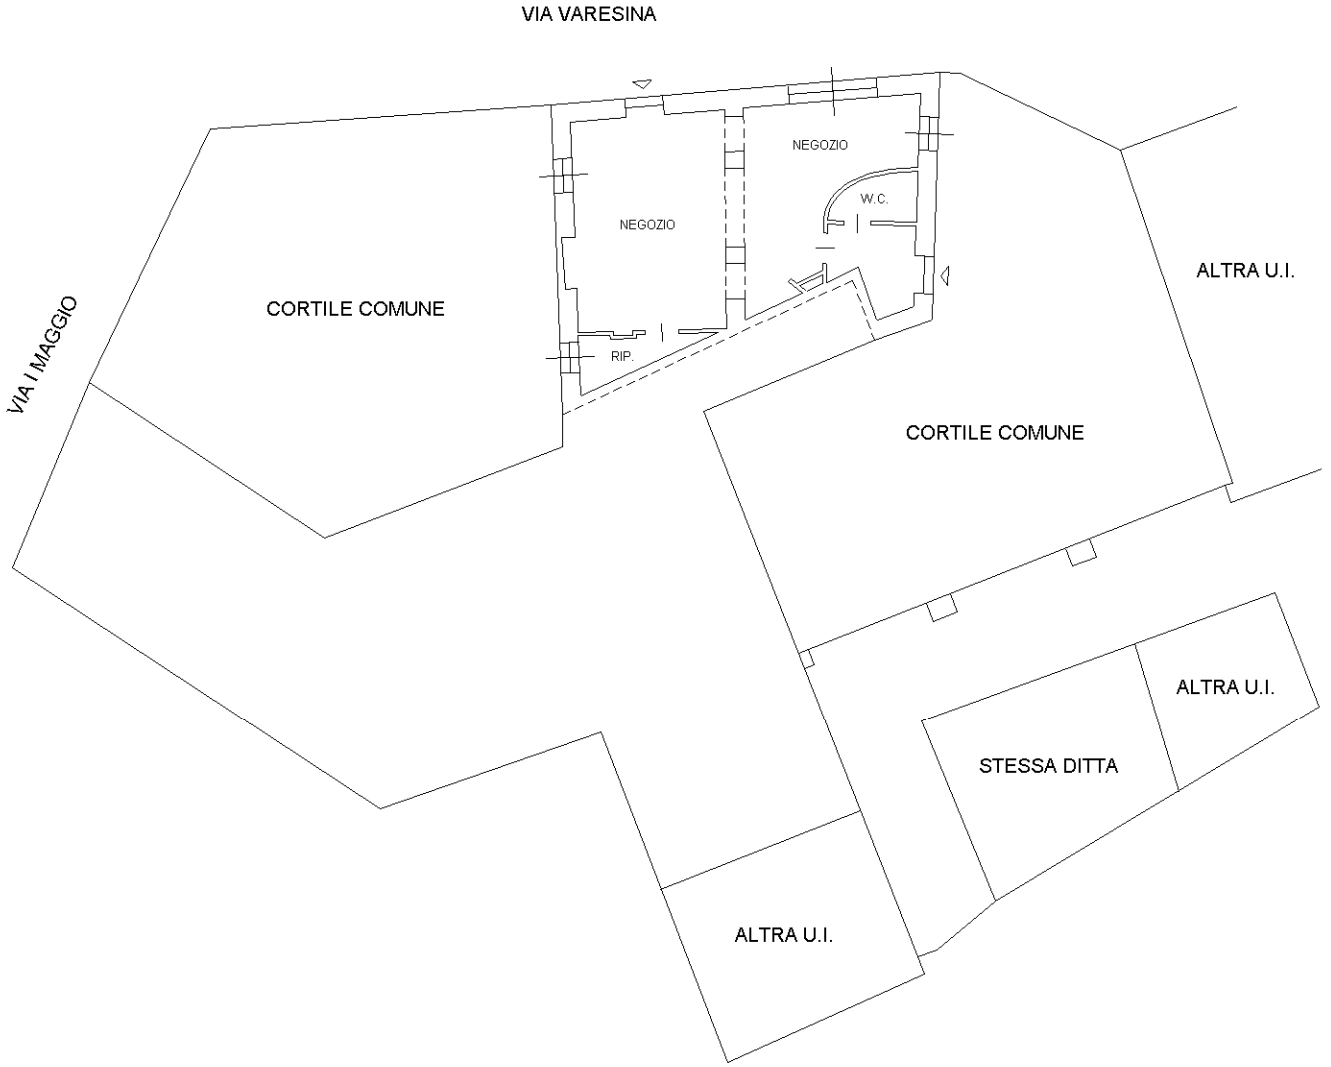

PIANTA PIANO TERRA
H. 3.20

Nord

Catasto dei Fabbricati - Situazione al 01/10/2025 - Comune di VILLA GUARDIA(L956) - < Sez. urbana CIV - Foglio 2 - Particella 380 - Subalterno 1 >
VIA VARESINA n. 77 Piano T

Ultima planimetria in atti