

Agenzia del Territorio
CATASTO FABBRICATI
Ufficio Provinciale di
Varese

Dichiarazione protocollo n. VA0275877 del 30/11/2006

Planimetria di u.i.u. in Comune di Saronno

Passaggio Ermellino

civ. 3

Identificativi Catastali:

Sezione: SA

Foglio: 3

Particella: 526

Subalterno: 13

Compilata da:
Giobbio Simone

Iscritto all'albo:
Geometri


Prov. Varese

N. 25

n. 1


Scala 1:200

Allegato al titolo 85339/27901 ep
PIANO TERZO - ABITAZIONE - H=2.70 m.

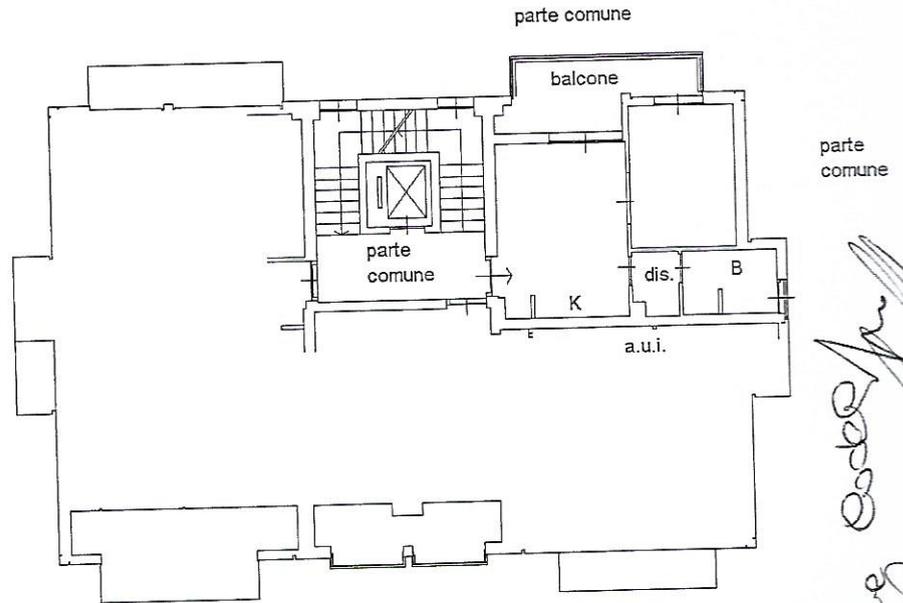

*avere esec. per
Danilo*

PIANO INTERRATO - CANTINA - H=2.50 m.

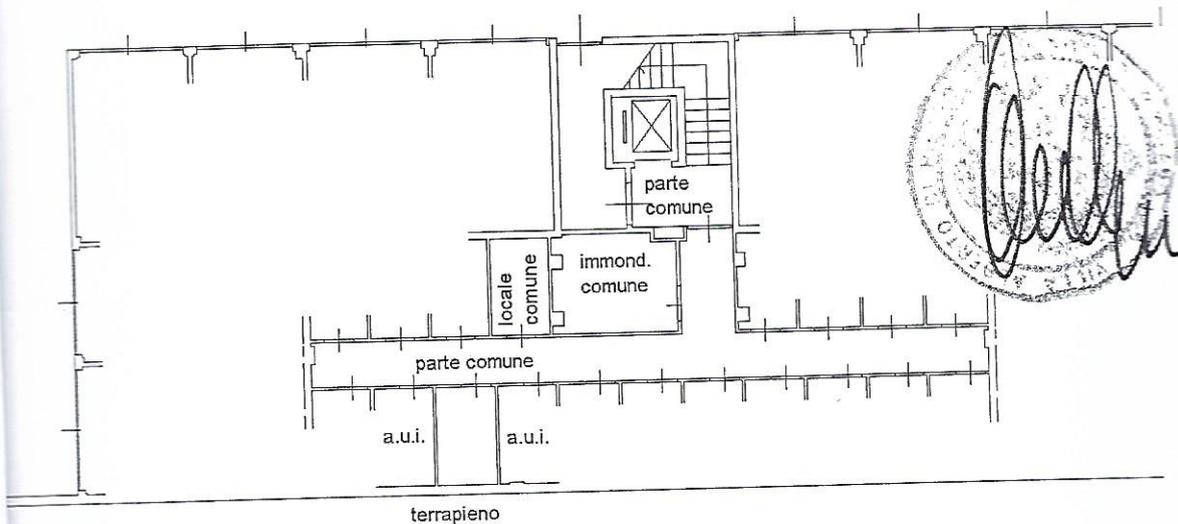

[Circular official stamp with signature]

animetria in atti