

Agenzia del Territorio
CATASTO FABBRICATI
Ufficio Provinciale di
Como

Dichiarazione protocollo n. _____ del _____
Planimetria di u.i.u. in Comune di Lurago Marinone
Via Teresa Riva Binda

civ. SNC

Identificativi Catastali:
Sezione:
Foglio: 4
Particella: 3234
Subalterno: 3


Compilata da:
Carugati Roberto
Iscritto all'albo:
Geometri

Prov. Como

N. 927

Scheda n. 1

Scala 1:200

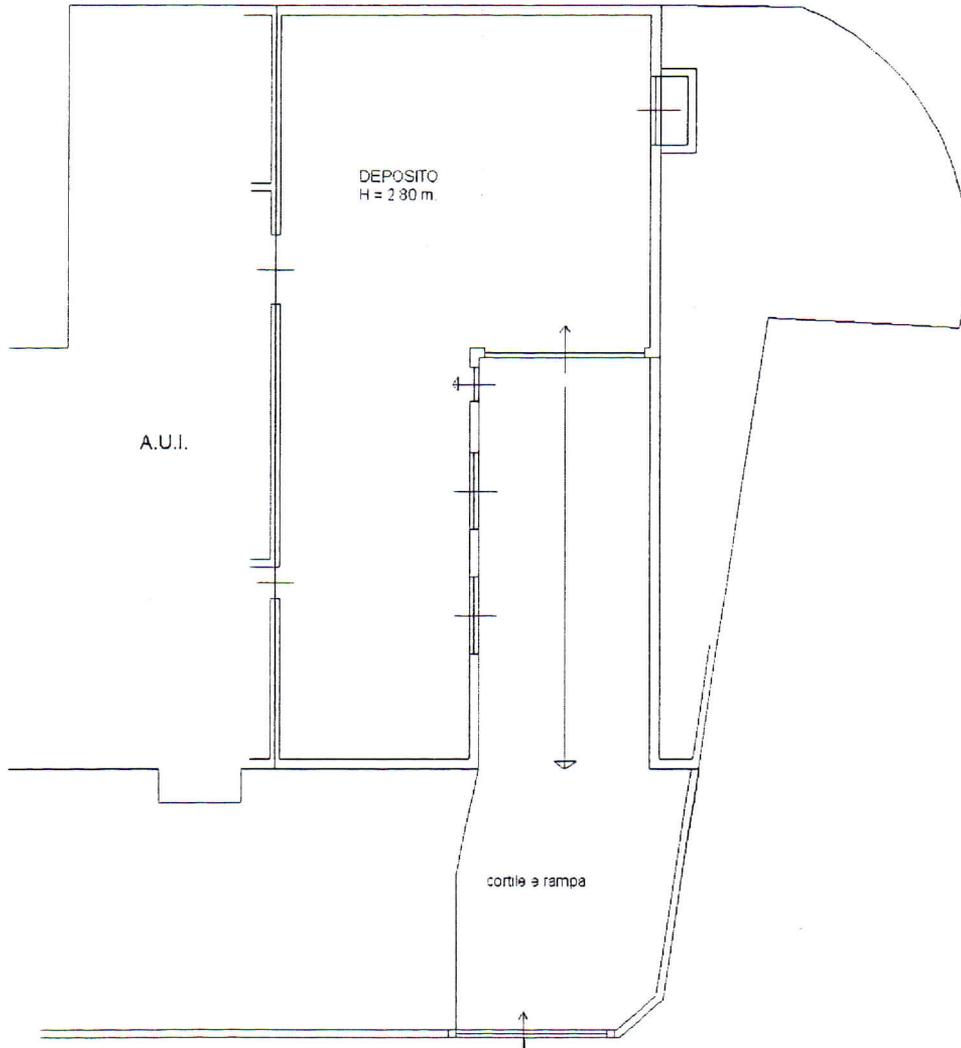

PIANO INTERRATO

24.132.001/002



3234