

**Agenzia del Territorio**  
**CATASTO FABBRICATI**  
 Ufficio Provinciale di  
**Como**

Dichiarazione protocollo n. \_\_\_\_\_ del \_\_\_\_\_

Planimetria di u.i.u. in Comune di Como

Via Ronchetto

civ. 18/A

Identificativi Catastali:

Sezione: BRE

Foglio: 3

Particella: 3563

Subalterno: 3

Compilata da:  
 Lambrughi Andrea


Iscritto all'albo:  
 Geometri

Prov. Como


N. 2627

Scheda n. 1


Scala 1:200

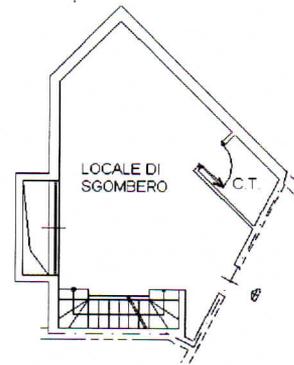

PIANO PRIMO SOTTOSTRADA (S1) H. 230 CM.

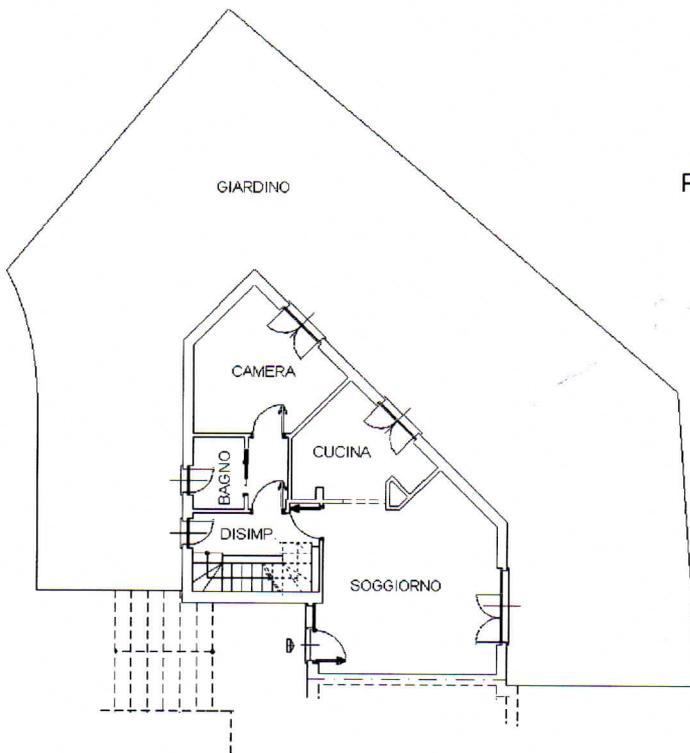

PIANO TERRA H. 270 CM.

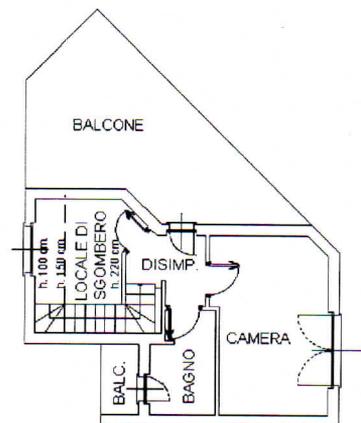

PIANO PRIMO H. MEDIA 240 CM.

