

Agenzia delle Entrate
CATASTO FABBRICATI
Ufficio Provinciale di
Como

Dichiarazione protocollo n. CO0121349 del 31/12/2019

Planimetria di u.i.u. in Comune di Como

Via Gaspare Casletti

civ. 19

Identificativi Catastali:

Sezione: CAM

Foglio: 3

Particella: 7907

Subalterno: 724

Compilata da:
Frigerio Guido


Iscritto all'albo:
Ingegneri

Prov. Como


N. 91B

Scheda n. 1

Scala 1:200

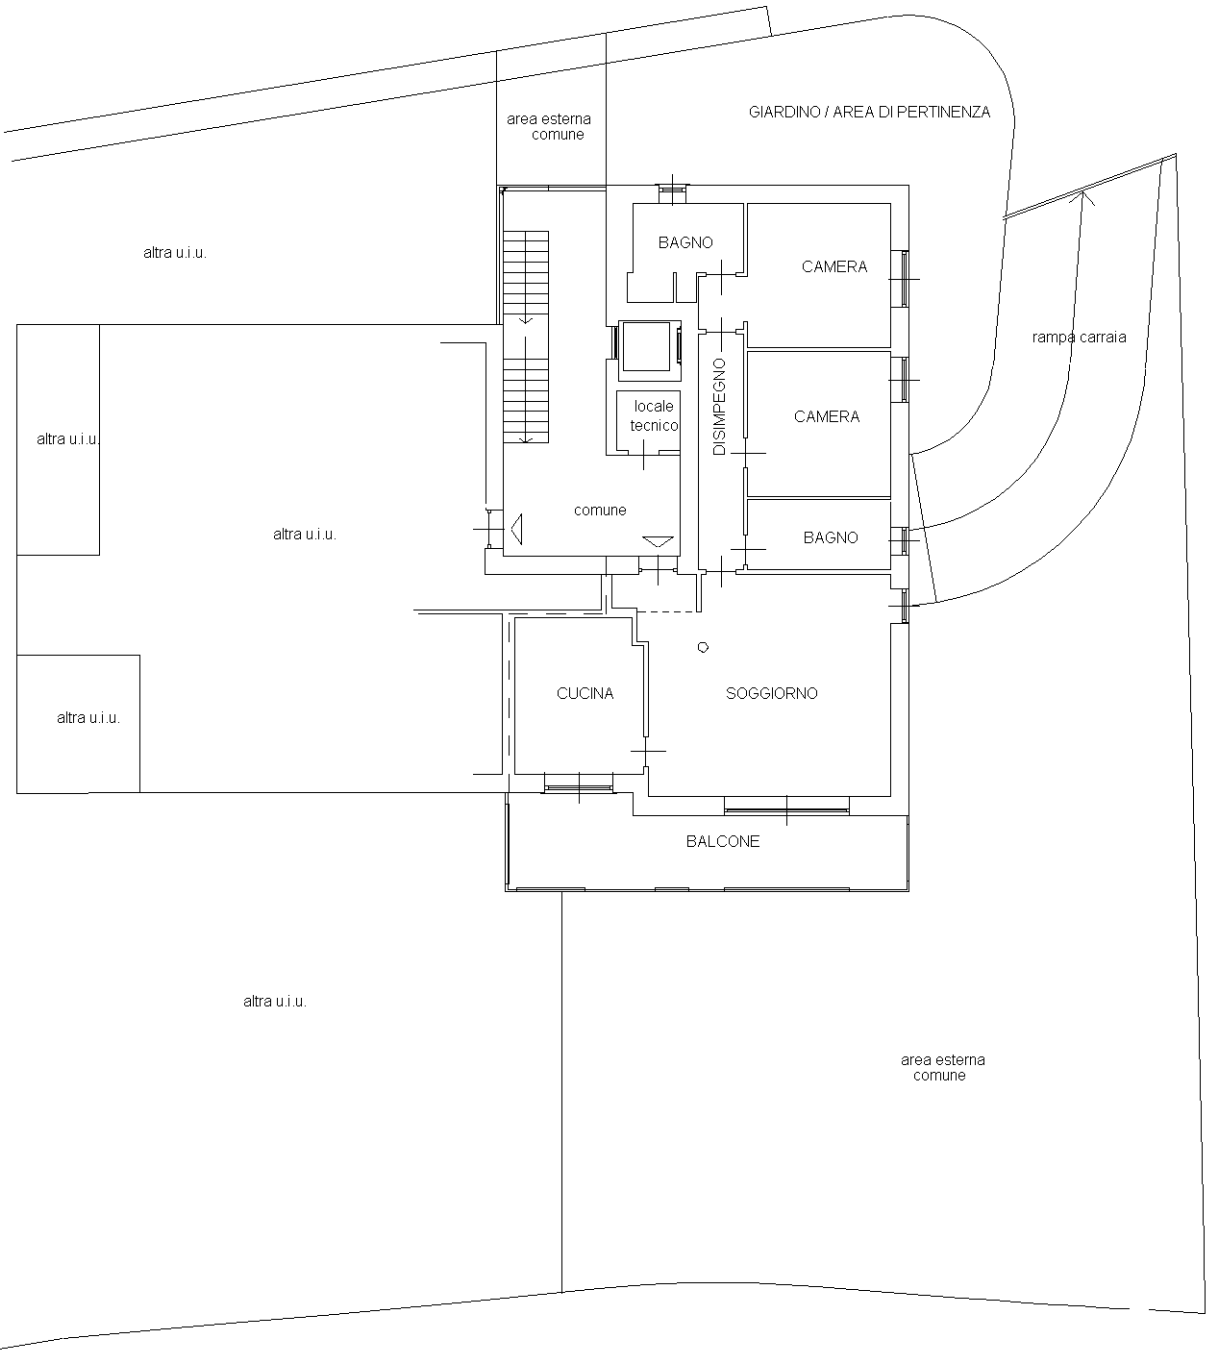

PIANO TERRENO
H. = ml. 2,70

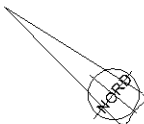

Ultima planimetria in atti