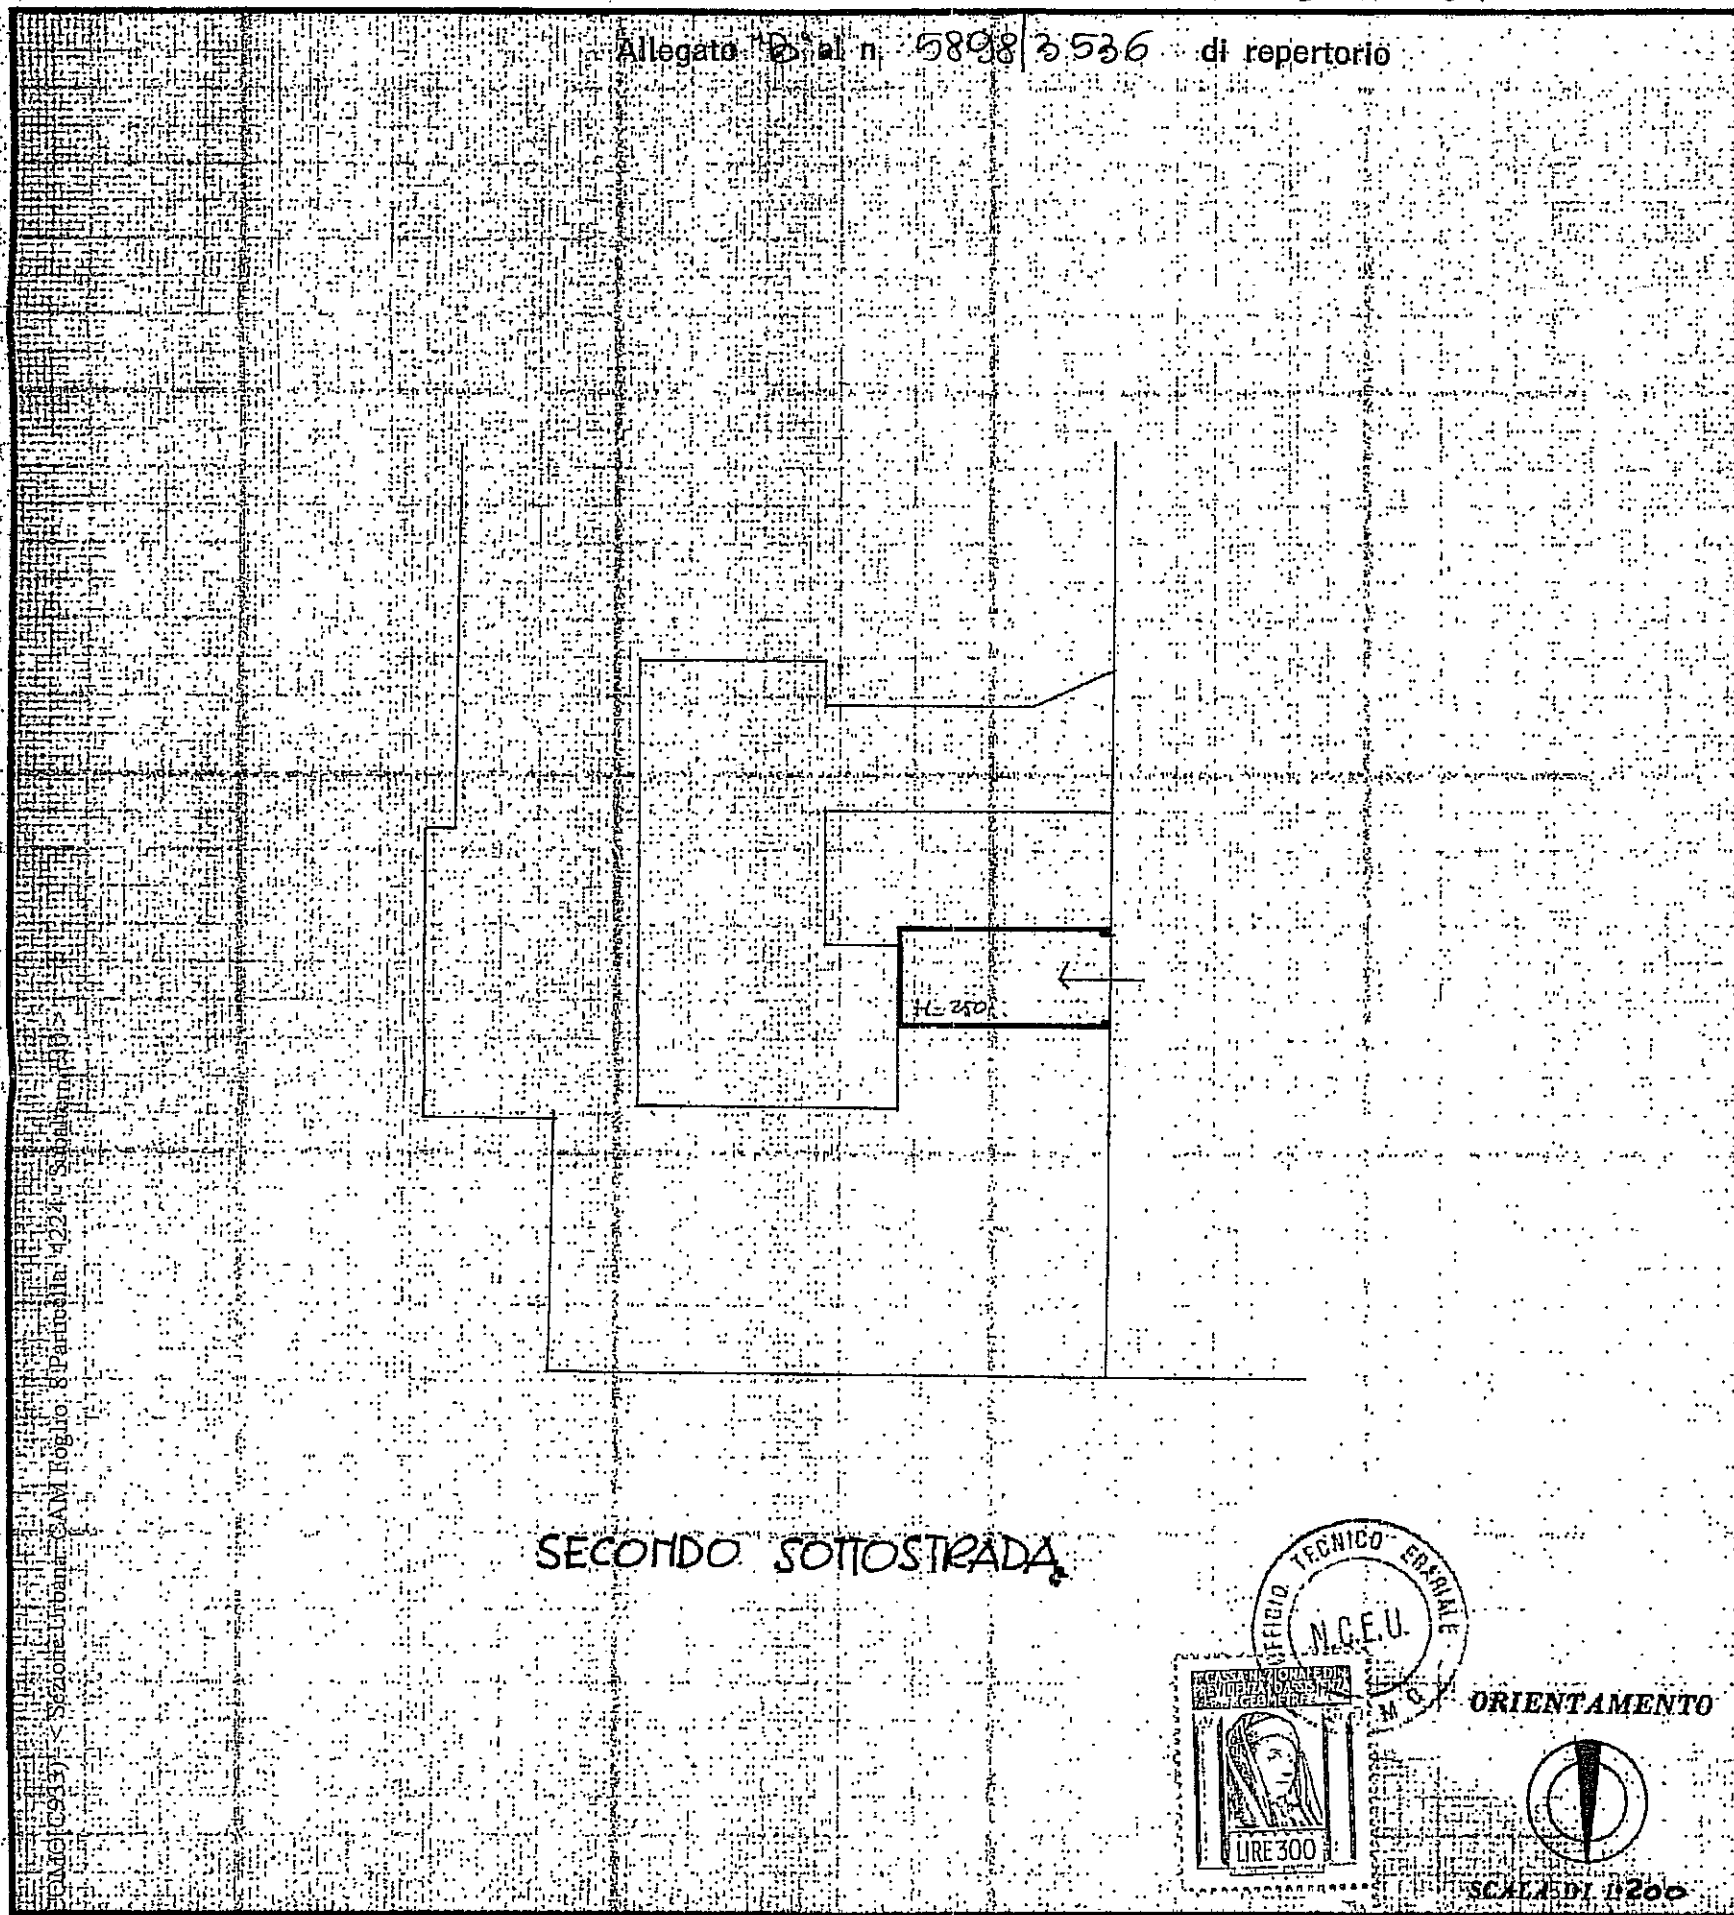


NUOVO CATASTO EDILIZIO URBANO

(R. DECRETO-LEGGE 13 APRILE 1939, N. 652)

Planimetria dell'immobile situato nel Comune di ComoVia CRESSONI 4-6Ditta ALBERIO SALVATORE - ROVELLO PORRO 16.1.1920 - 1/2 BRESCIANI MARIA ANTONIETTA ORZINUOVIAllegata alla dichiarazione presentata all'Ufficio Tecnico Erariale di ComoSCHEDA D n. 0857057Allegato D al n. 5898/3536 di repertorio

SPAZIO RISERVATO PER LE ANNOTAZIONI D'UFFICIO

DATA

18 MAR. 1972

PROT. N°

1059

Sub 40

COLLEGIO GEOMETRI
PROVINCIA DI COMOCompilata dal GEOMETRA

(Titolo, nome e cognome del tecnico)

FRANCESCO FELTRIIscritto all'albo dei geometri n. 536della Provincia di ComoDATA 29.2.1972Firma: francesco feltriComun FabrizioEnrico De FalsoRoberto