

**Agenzia delle Entrate  
CATASTO FABBRICATI  
Ufficio Provinciale di  
Como**

Dichiarazione protocollo n. CO0003836 del 16/01/2025

Comune di Como

Via Salvatore Quasimodo

civ. 10

Identificativi Catastali:

Sezione: MOL

Foglio: 1

Particella: 34

Subalterno: 726

Compilata da:  
Comitti Manuel

Iscritto all'albo:  
Geometri


Prov. Como

N. 3136

Planimetria

Scheda n. 1

Scala 1:200

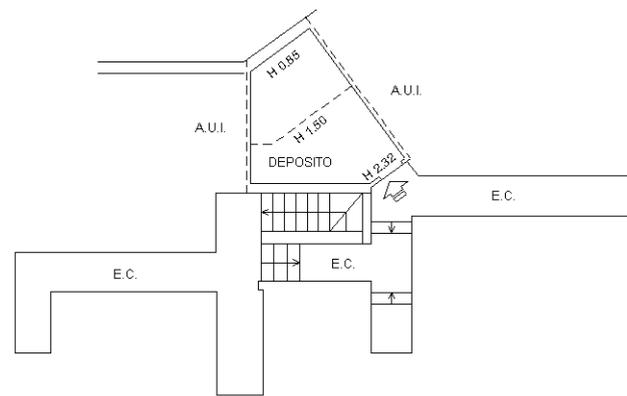

**PIANO SESTO**



Ultima planimetria in atti