

Agenzia del Territorio
ATASTO FABBRICATI
Ufficio Provinciale di
Varese


Dichiarazione protocollo n. VA0172651 del 04/07/2012	
Planimetria di u.i.u. in Comune di Saronno	
Via Bormio	civ. 4
Identificativi Catastali:	Compilata da:
Sezione: SA	Anselmo Salvatore
Foglio: 7	Iscritto all'albo:
Particella: 680	Geometri
Subalterno: 7	Prov. Cosenza
	N. 1454

n. 1 Scala 1:200

di dichia-
certamento
ministra-
e 23 del
nella Leg-
tte dalla
tto da me


Saronno,
te luglio

PIANO TERRA
h= m. 2.70

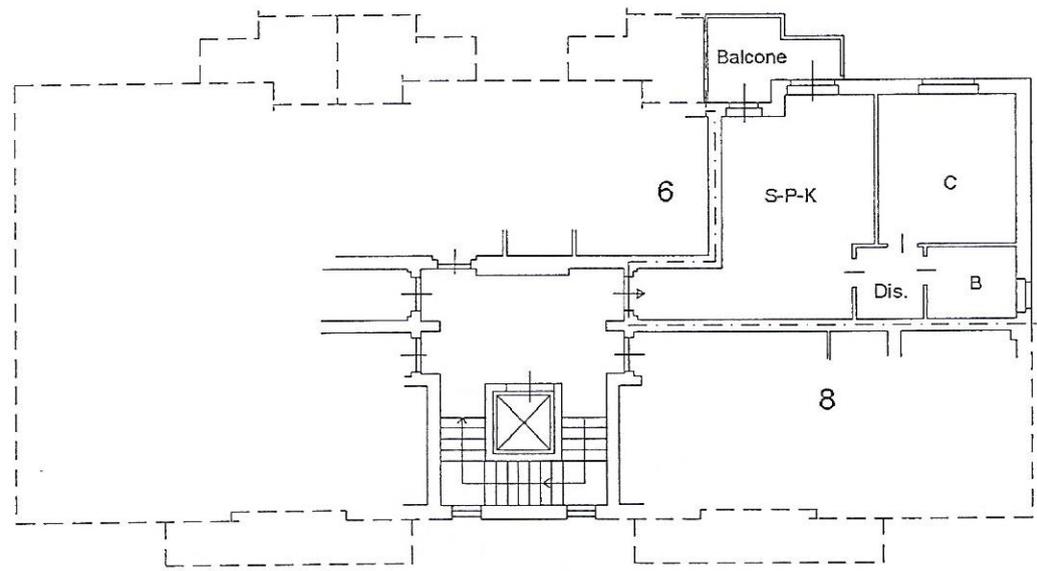


10 metri

PIANO PRIMO SOTTOSTRADA
h= m. 2.50

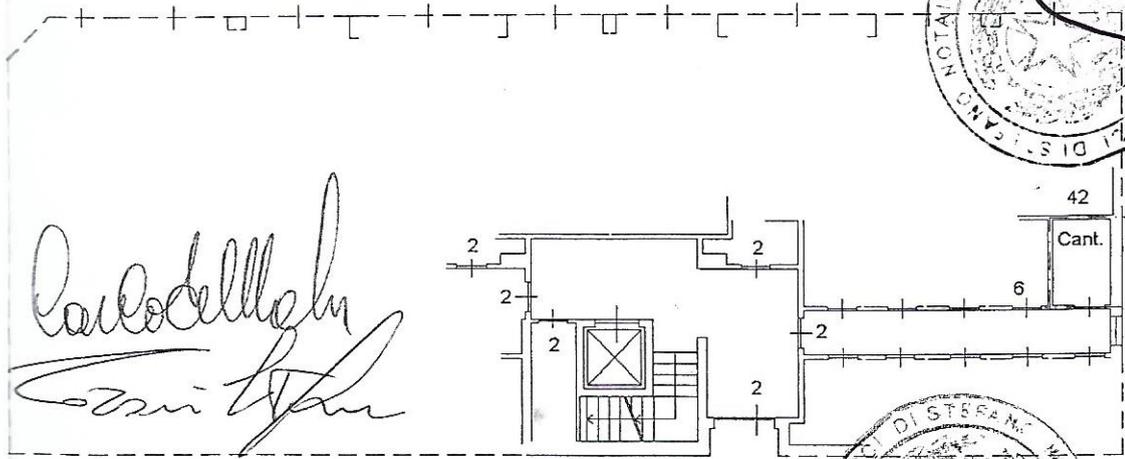

Carlo Celli
Enrico...

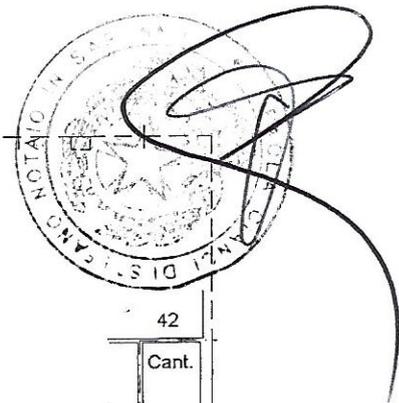

animetria in atti