


Agenzia del Territorio
CATASTO FABBRICATI
Ufficio Provinciale di
Como

Dichiarazione protocollo n.	del
Planimetria di u.i.u. in Comune di Como	civ. 12
Via Francesco Anzani	
Identificativi Catastali:	
Sezione: BOR	Compilata da: Ostinelli Stefano
Foglio: 8	Iscritto all'albo: Architetti
Particella: 4176	Prov. Comp.
Subalterno: 717	N. 1500

n. 1 Scala 1:200

ALLEGATO "A" al n. 51.398/13.819 del Repertorio.

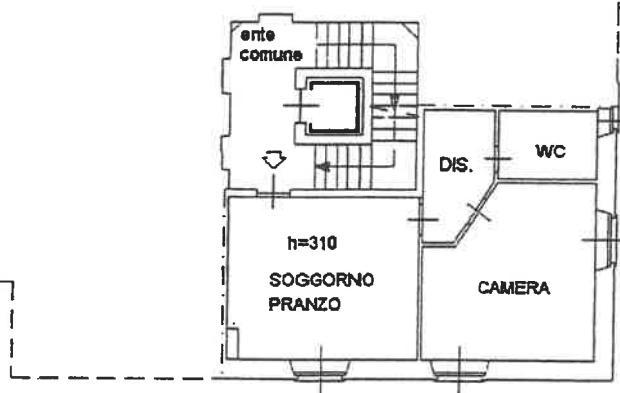

PIANO PRIMO



Rolgi Clore Fedrone ostelli

