



MINISTERO DELLE FINANZE
DIREZIONE GENERALE DEL CATASTO E DEI SERVIZI TECNICI ERARIALI

NUOVO CATASTO EDILIZIO URBANO

(R. DECRETO-LEGGE 13 APRILE 1930-XVII, N. 652)

Planimetria dell'immobile situato nel Comune di Como


Via Roosevelt 12

Ditta

COLOMBO ORAZIO NATO A COMO IL 26.10.1928 PAVESI G. IN COLOMBO NATA A NOBESCO IL 24-9-1928

Allegata alla dichiarazione presentata all'Ufficio (*) Tecnico Erariale di Como

(*) Tecnico Erariale del Comune

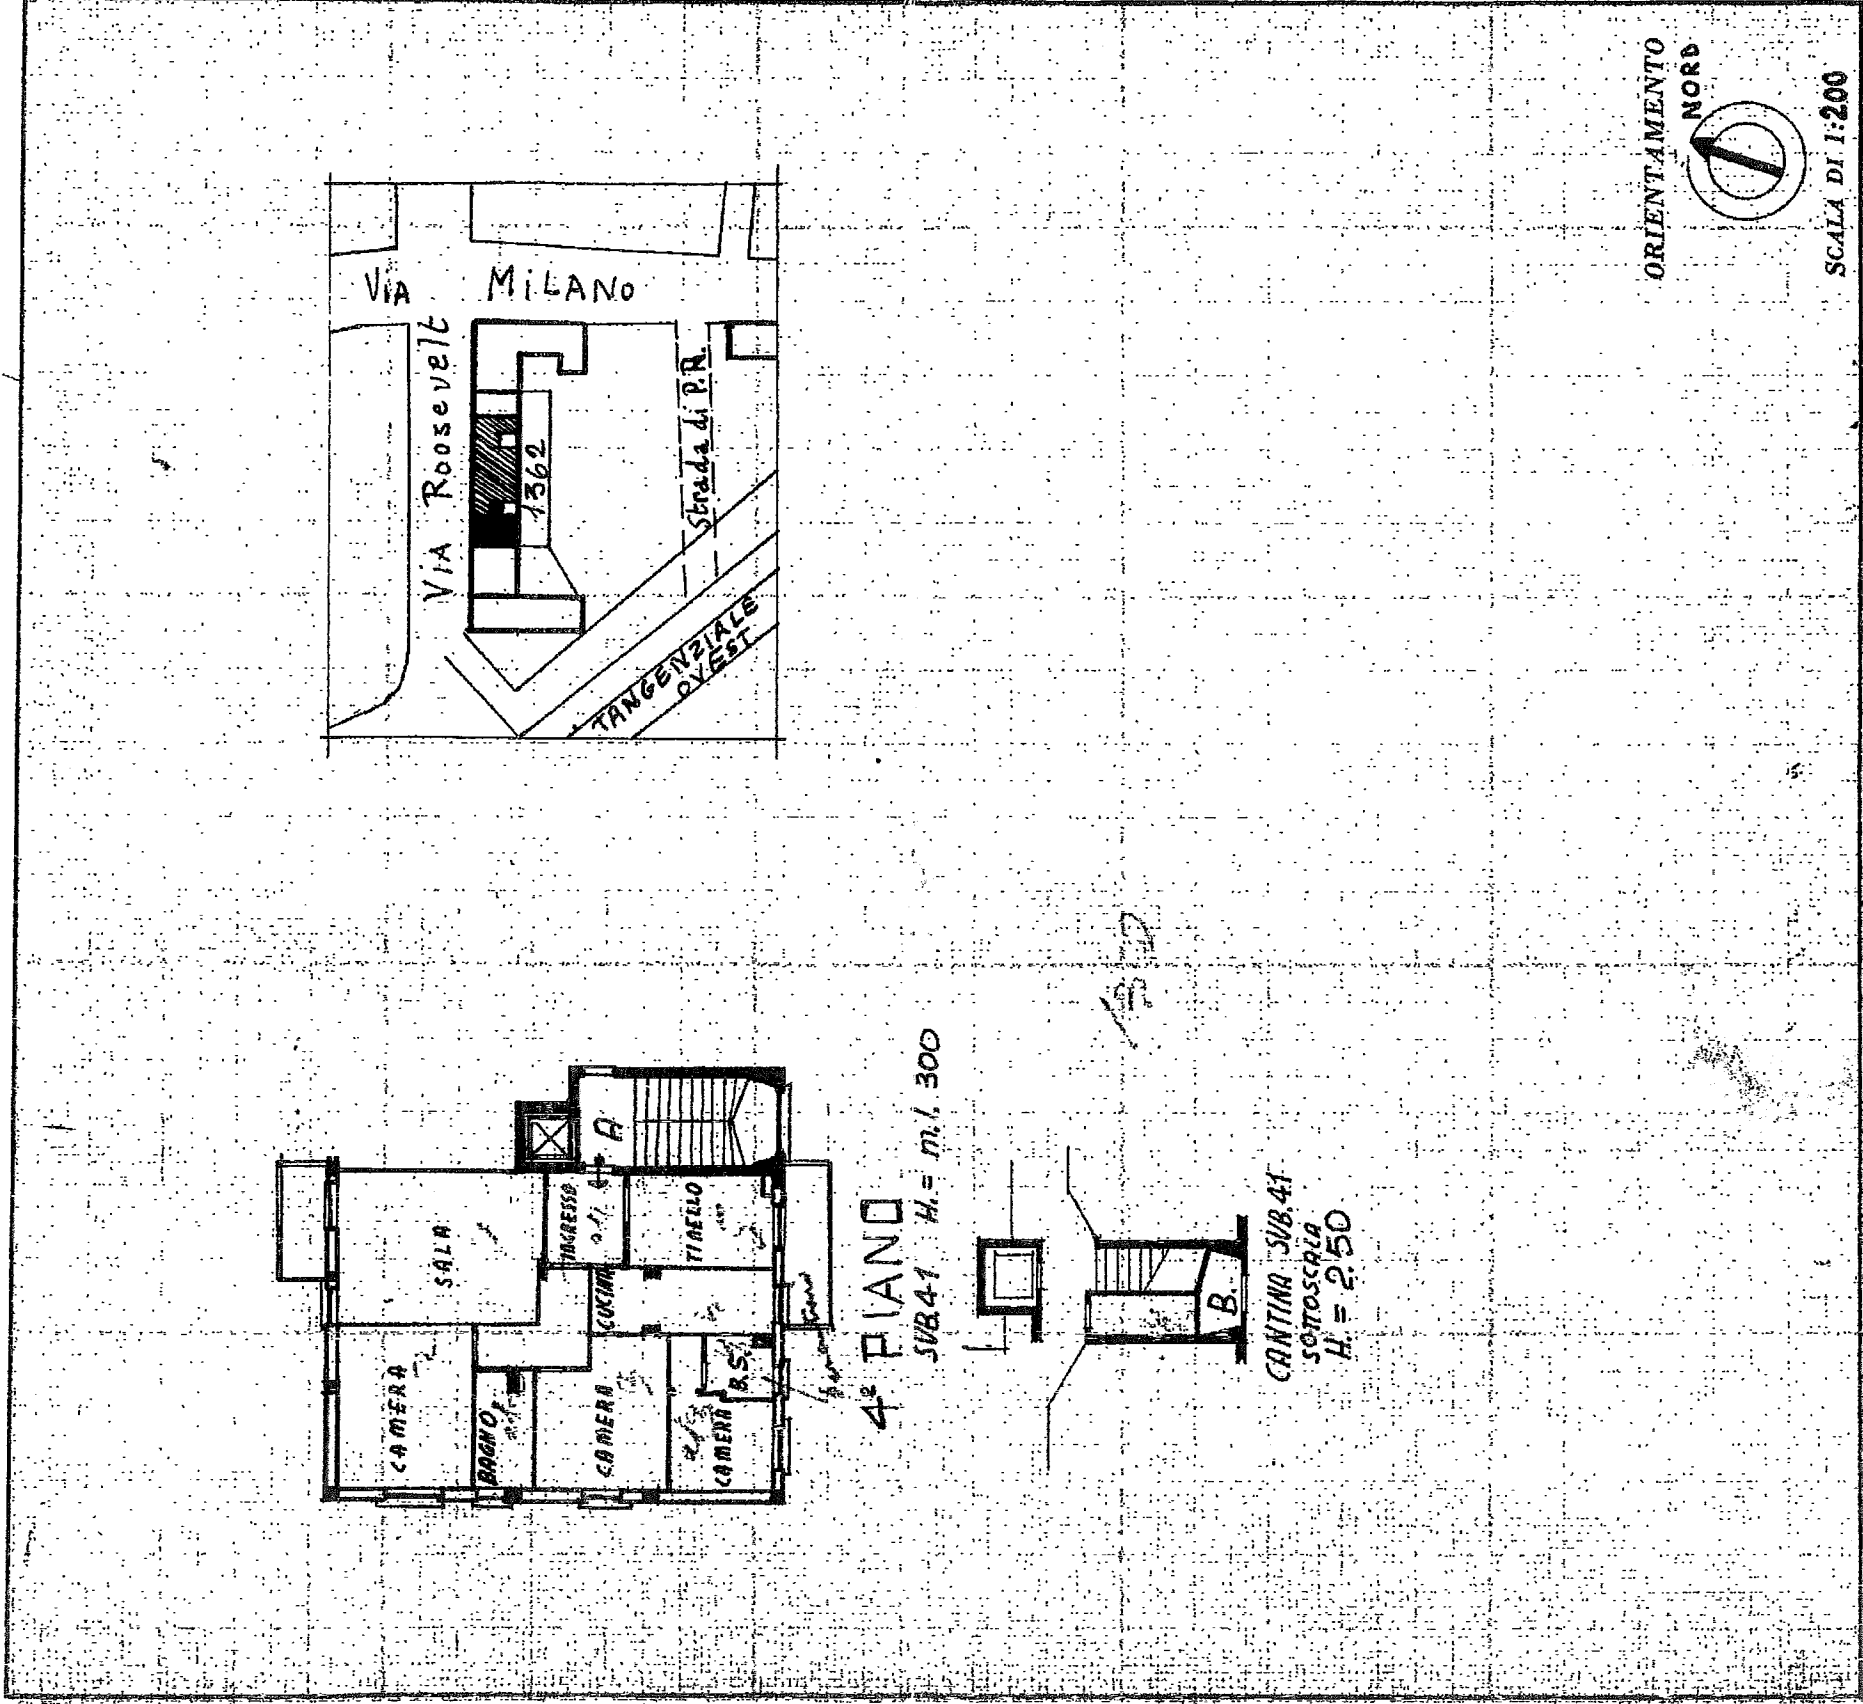

SPAZIO RISERVATO PER LE ANNOTAZIONI D'UFFICIO

DATA

PROT. N°

Compilata da: Dott. Ing. ^{re} Gilberto Marziano

(Foglio, nome e cognome del tecnico)

Iscritto all'Albo degli Ingegneri della Provincia di Como

DATA 25-3-60

Firma: *Marziano*


ISTITUTO PERMANENTE DEL CATASTO

Agenzia del Territorio
CATASTO FABBRICATI
Ufficio Provinciale di
Como

Dichiarazione protocollo n° CO0146474 del 08/08/2012		
Planimetria di u.i.u. in Comune di Como		
Viale Franklin Delano Roosevelt		civ. 12
Identificativi Catastali:	Compilata da:	
Sezione: BOR	Carugati Maurizio	
Foglio: 8	Iscritto all'albo:	
Particella: 1362	Geometri	
Subalterno: 41	Prov. Como	N. 02046

Scheda n. 1 Scala 1:200

10 metri

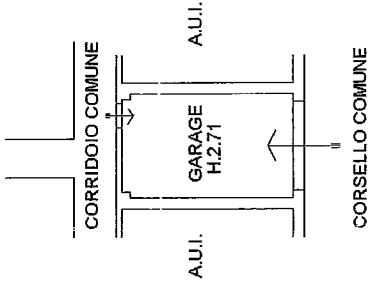

PRIMO PIANO SOTTOSTRADA

