


**Agenzia del Territorio  
CATASTO FABBRICATI  
Ufficio Provinciale di  
Como**

Dichiarazione protocollo n. <b>CO0075278</b> del <b>20/05/2013</b>	
Planimetria di u.i.u. in Comune di Albese Con Cassano	
Via Vittorio Veneto <span style="float: right;">civ. 77</span>	
Identificativi Catastali:	Compilata da: Grimoldi Giuseppe
Sezione: ALB	Iscritto all'albo: Geometri
Foglio: 8	Prov. Como <span style="float: right;">N. 01737</span>
Particella: 2156	
Subalterno: 703	

Scheda n. 1      Scala 1:200

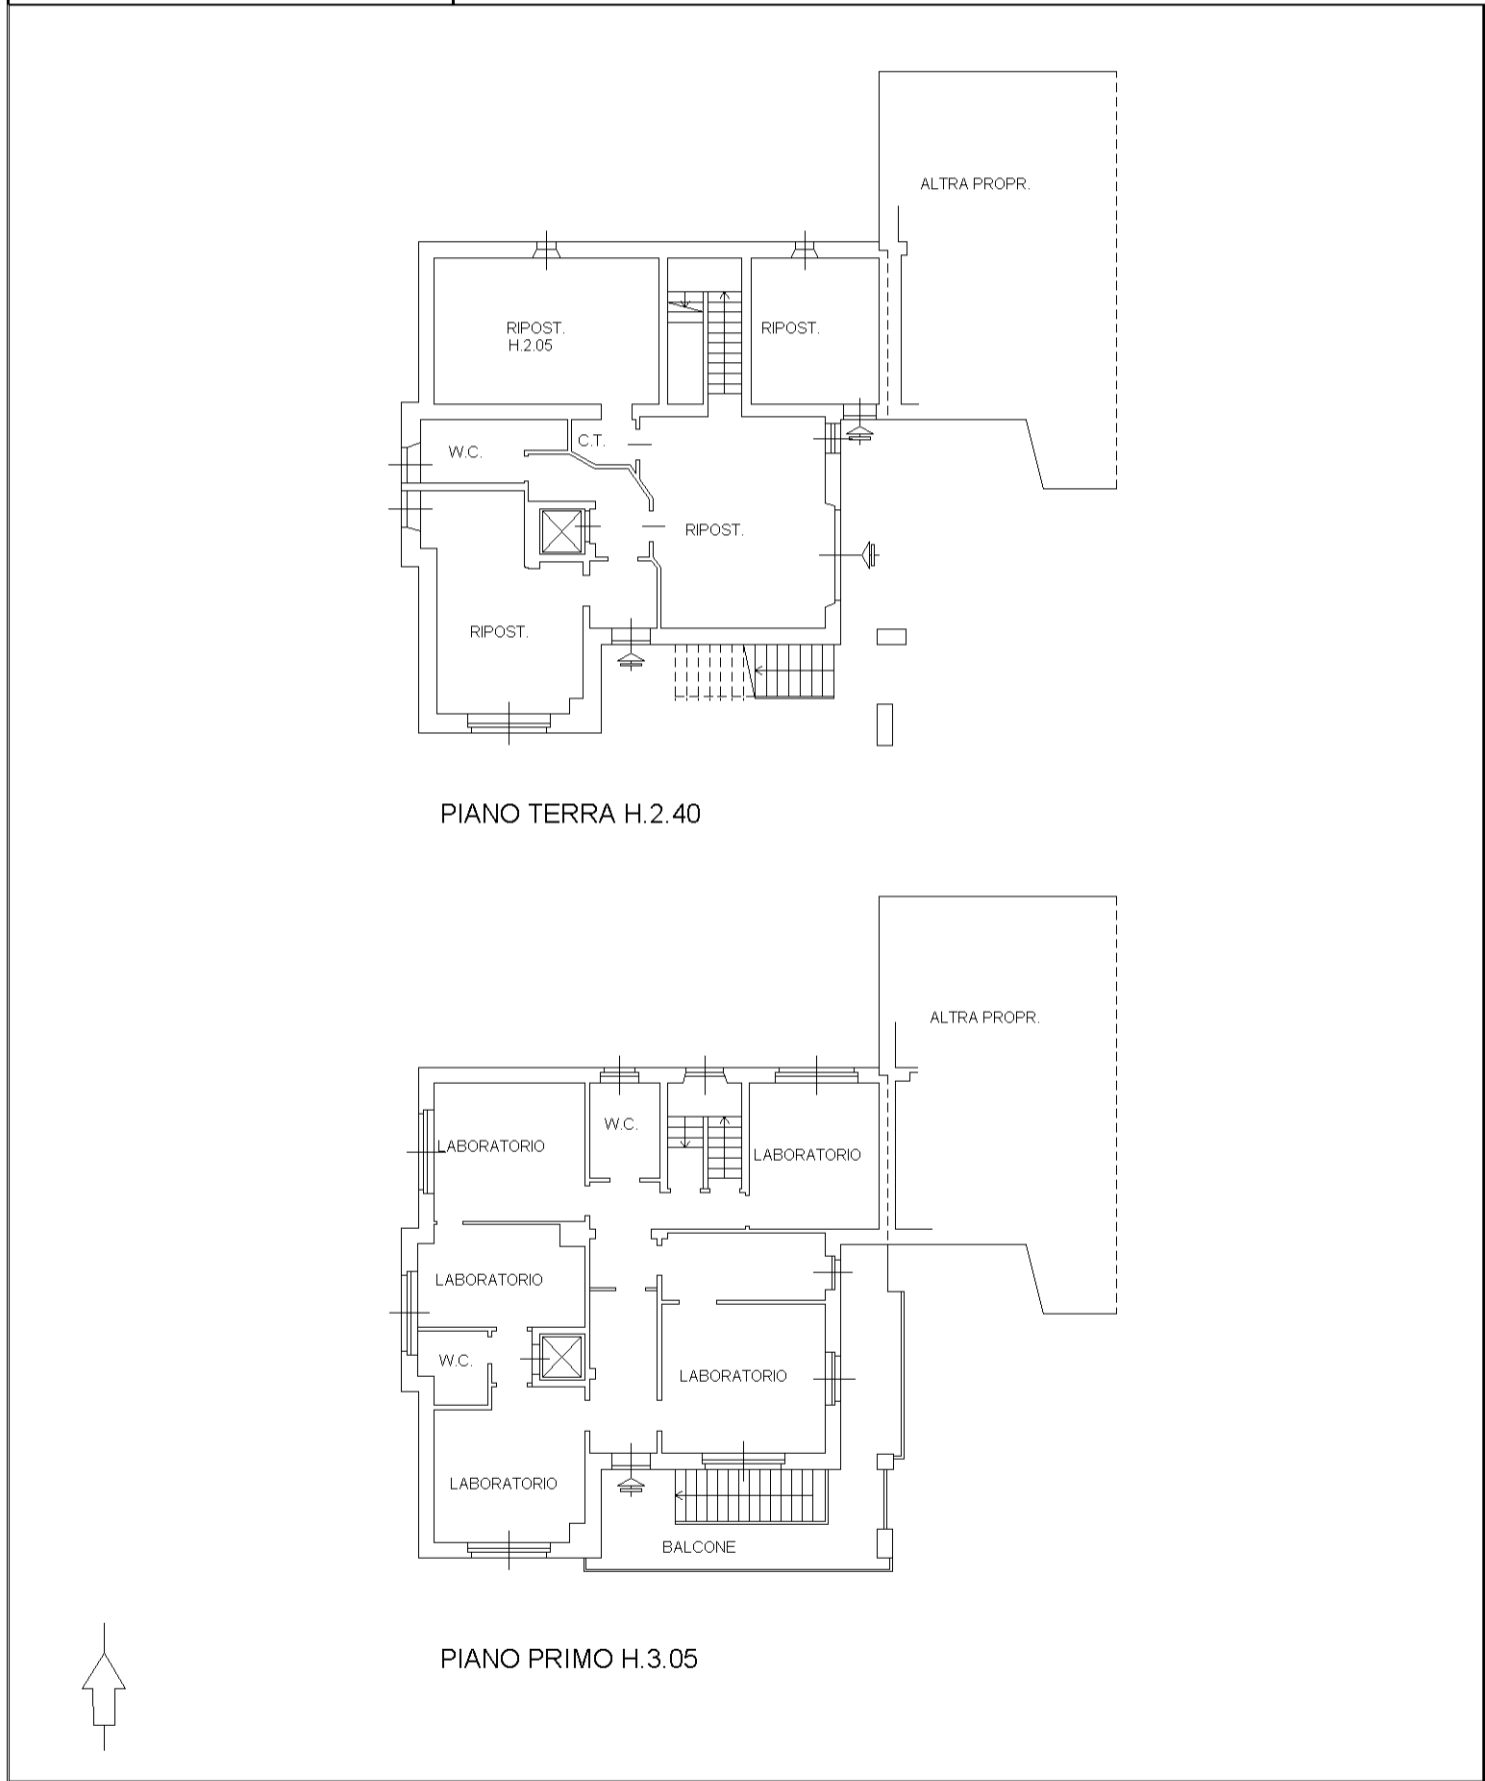

invar 01

Catasto dei Fabbricati - Situazione al 22/04/2026 - Comune di ALBESE CON CASSANO(A153) - < Sez. urbana ALB - Foglio 8 - Particella 3135 - Subalterno 703 >  
VIA VITTORIO VENETO n. 77 Piano T-1