

Agenzia del Territorio
CATASTO FABBRICATI
Ufficio Provinciale di
Como

Dichiarazione protocollo n. 96880 del

Planimetria di u.i.u. in Comune di Como

Viale Lecco

civ. 69

Identificativi Catastali:

Sezione: BOR

Foglio: 6

Particella: 1078

Subalterno: 26

Compilata da:

Proserpio Giovanni


Iscritto all'albo:
Geometri

Prov. Monza e Brianza


N. 737

Scheda n. 1

Scala 1:200

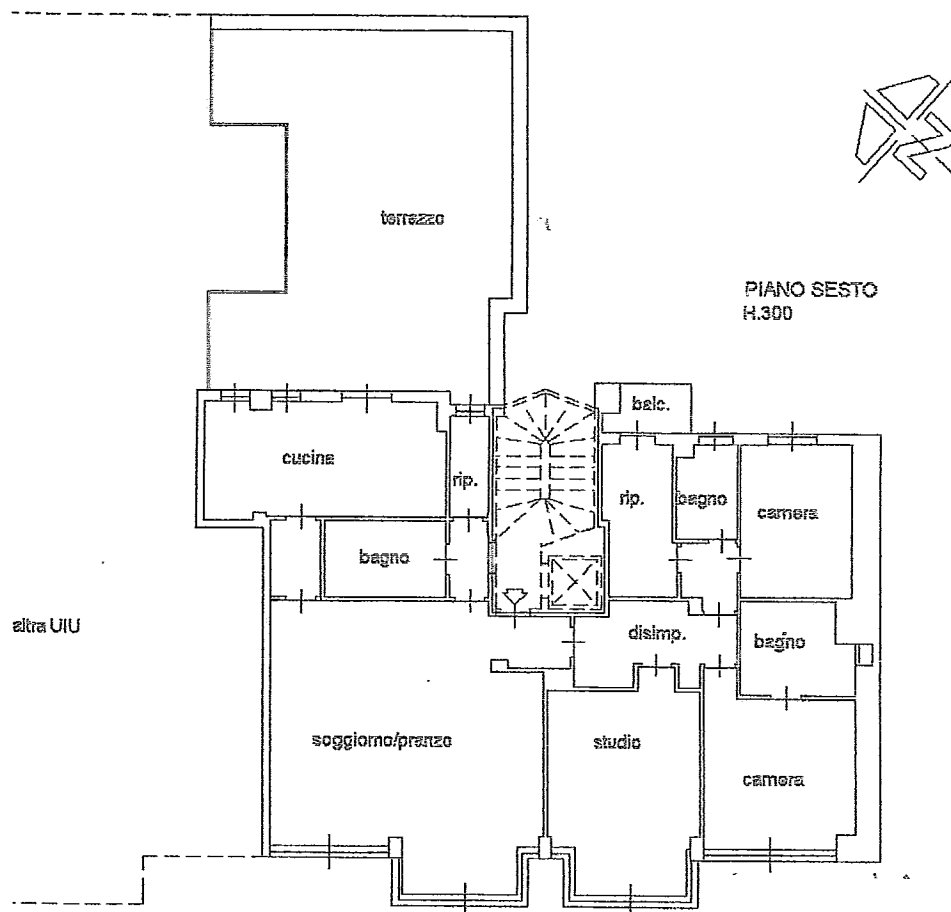

PIANO PRIMO SOTTOSTRADA
H.240

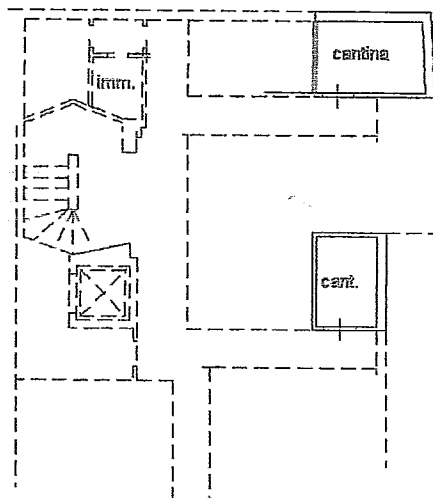

ffo fl