

**Agenzia delle Entrate
CATASTO FABBRICATI
Ufficio Provinciale di
Como**

Dichiarazione protocollo n. CO0154407 del 17/12/2021

Comune di Como

Via Pola

civ. 10

Identificativi Catastali:

Sezione: MOL

Foglio: 2

Particella: 2026

Subalterno: 6

Compilata da:
Mattioli Sergio

Iscritto all'albo:
Periti Edili


Prov. Como

N. 01155


Planimetria

Scheda n. 1


Scala 1:200

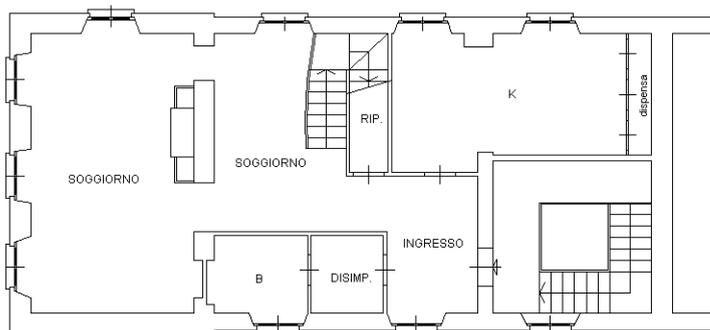

PIANO SECONDO
H. ml.3.65

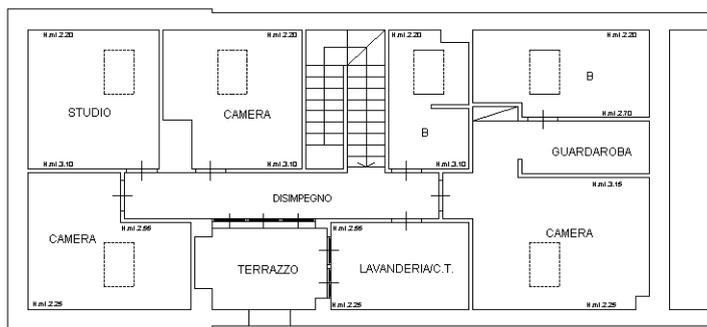

PIANO TERZO SOTTOTETTO
H. ml.2.20/3.15

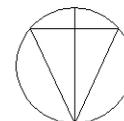

Ultima planimetria in atti