




metratura di u.i.u. in Comune di ERBA via MANZONI civ.

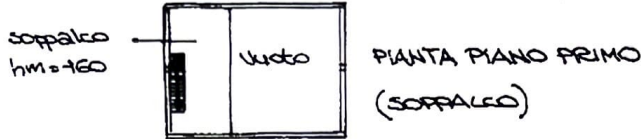

* Scala originale non disponibile. *



ESTRATTO MAPPA
COMUNE CENSUARIO DI ERBA
SER. ARCELLASCO FOGLIO 2

SCALA 1:2000


ORIENTAMENTO



SCALA DI 1:500

chiarazione di N.C.
nuncia di variazione

Compilata dal DOTT. ING. DANIELE SALA
(Titolo cognome e nome)
Iscritto all'albo degli INGEGNERI
della provincia di COMO
data Firma

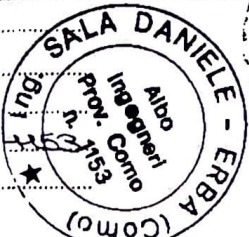

RISERVATO ALL'UFFICIO

Identificativi catastali
2
1711 sub.
1

28 SET 2000

i) a a e n a o

Data presentazione: 28/09/2000 - Data: 13/10/2021 - n. T. 136944 - Richiedente: LTTQLD68A06D416Q
Totale schede: 1 - Formato di acquisizione: A3(297x420) - Formato stampa richiesto: A3(297x420)
L'Ufficio pianificatore ha approvato

