
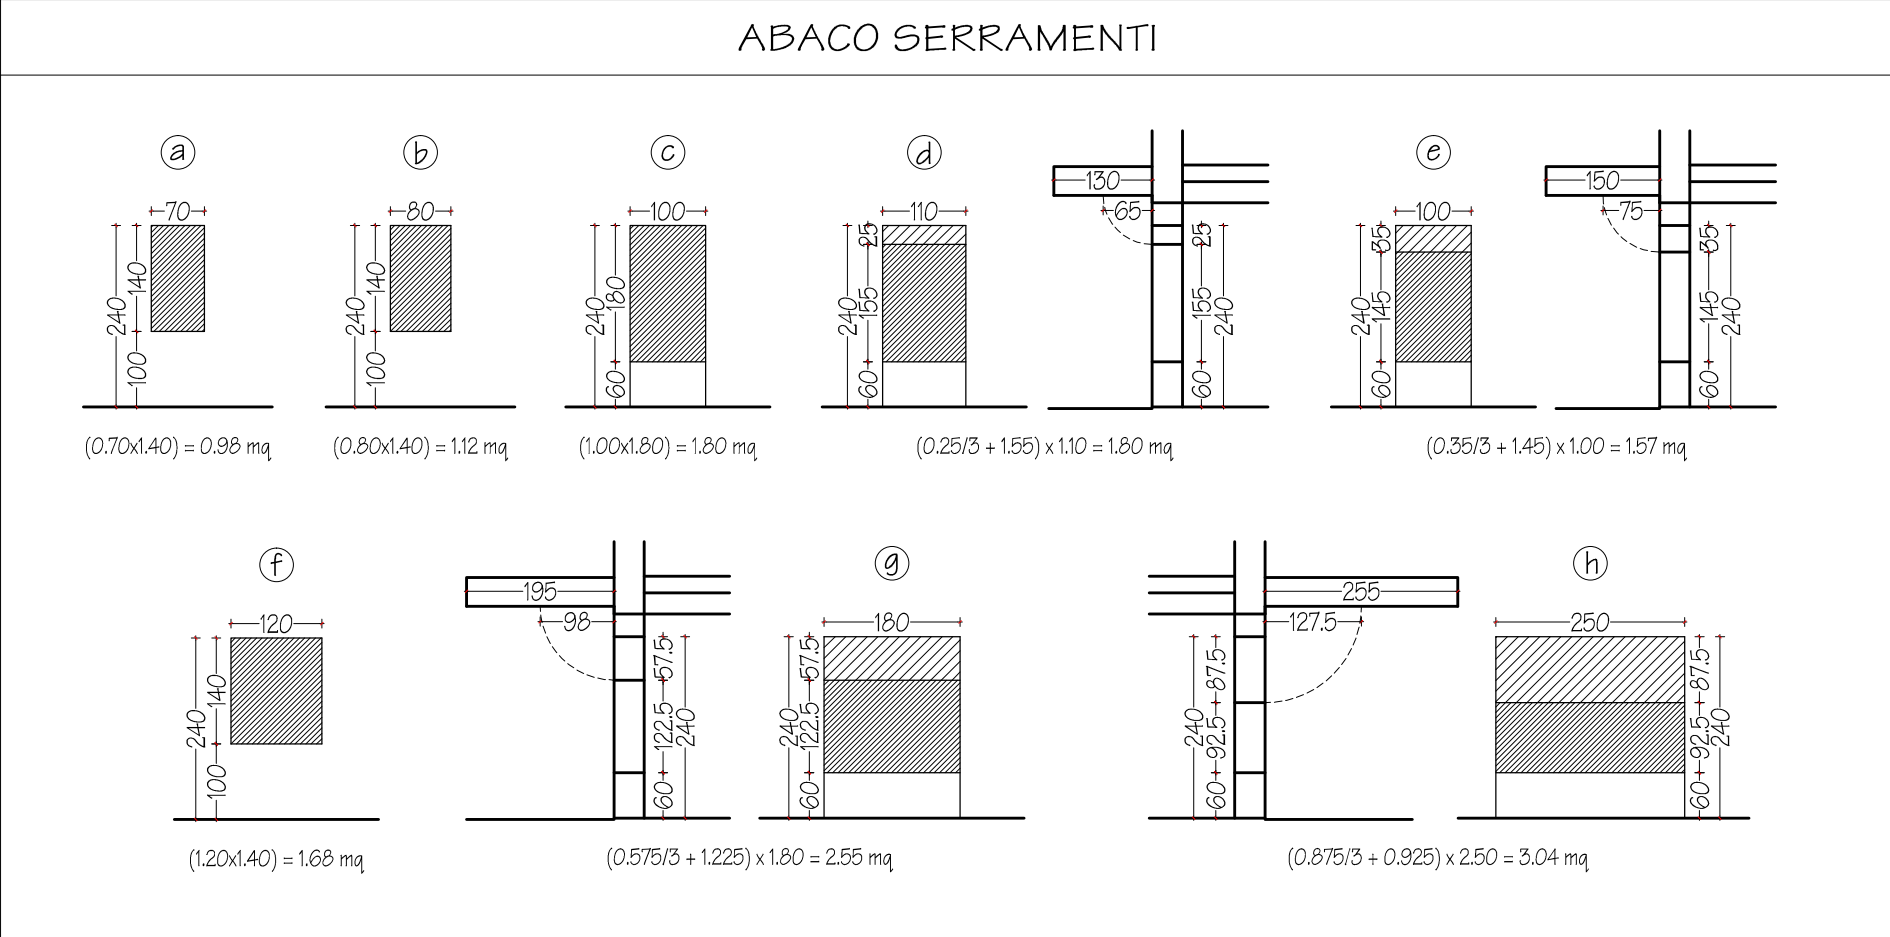
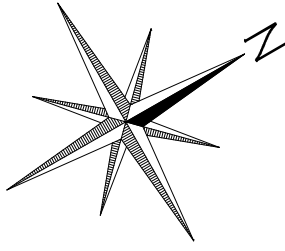


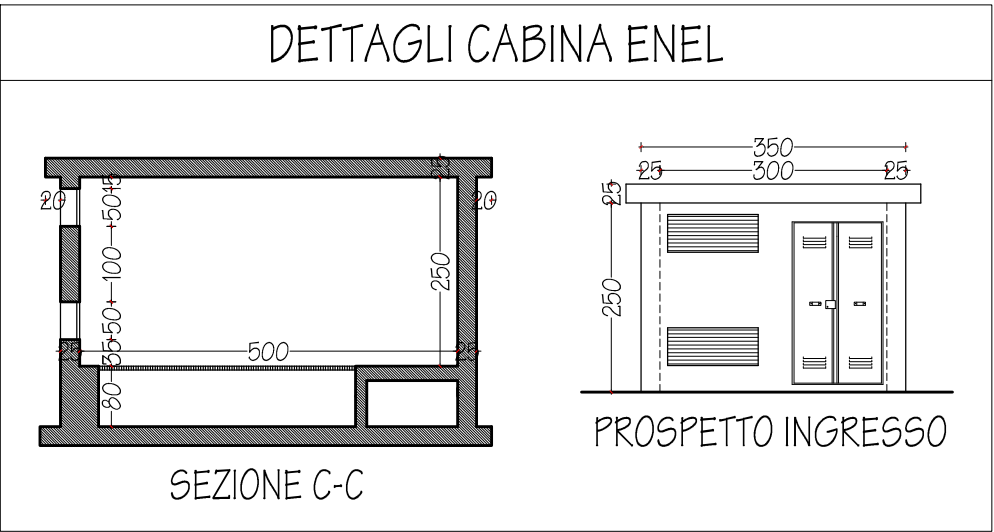

VERIFICA RAPPORTI AEROILLUMINANTI				
UNITA' 1 - 4				
DESTINAZIONE	SUPERFICIE VANO	SUP. RICHIESTA (1/8 min.)	SERRAMENTO	SUP. UTILE
Soggiorno	(4.15x5.38) = 22.33 mq	22.33 / 8 = 2.79 mq	h	3.04 mq
Cucina	(3.30x2.70) = 8.91 mq	8.91 / 8 = 1.11 mq	e	1.57 mq
Camera 1	(3.99x3.30) = 13.17 mq	13.17 / 8 = 1.65 mq	d	1.80 mq
Camera 2	(3.40x3.43) = 11.66 mq	11.66 / 8 = 1.46 mq	c	1.68 mq
Bagno	(2.09x2.32) = 4.85 mq	0.50 mq	a	0.98 mq
Disimpegno	(0.99x1.00)+(1.10x1.60) = 2.75 mq	-	-	-
UNITA' 2				
DESTINAZIONE	SUPERFICIE VANO	SUP. RICHIESTA (1/8 min.)	SERRAMENTO	SUP. UTILE
Sogg./Cottura	(3.85x5.135) = 19.77 mq	19.77 / 8 = 2.47 mq	g	2.55 mq
Camera	(2.60x2.90)+(1.60x3.50) = 13.14 mq	13.14 / 8 = 1.64 mq	f	1.68 mq
Bagno	(2.49x1.80) = 4.48 mq	0.50 mq	a	0.98 mq
Disimpegno	(1.60x1.20) = 1.92 mq	-	-	-
UNITA' 3				
DESTINAZIONE	SUPERFICIE VANO	SUP. RICHIESTA (1/8 min.)	SERRAMENTO	SUP. UTILE
Sogg./Cottura	(3.85x5.135) = 19.77 mq	19.77 / 8 = 2.47 mq	g	2.55 mq
Camera	(2.60x2.90)+(1.60x3.50) = 13.14 mq	13.14 / 8 = 1.64 mq	f	1.68 mq
Bagno	(2.49x1.80) = 4.48 mq	0.50 mq	a	0.98 mq
Studio	(3.09x2.40) = 7.42 mq	7.42 / 8 = 0.93 mq	b	1.12 mq
Disimpegno	(0.60x1.20)+(1.00x3.71) = 4.43 mq	-	-	-

PROPRIETARI	FIRME
CAVADINI Antonio - C.F. CVD NTN 48H05 E753X	
CAVADINI Mario - C.F. CVD MRA 42D23 C933J	
COMI Angela - C.F. CMO NGL 34E45 C020G	
PIATTI Elisabetta - C.F. PTT LBT 58P50 C933Z	
PIATTI Emilia - C.F. PTT MLE 56C51 C933O	
PIATTI Flavio - C.F. PTT FLV 61T01 C933Z	
PIATTI Giambattista - C.F. PTT GBT 58P22 C933V	
PIATTI Ivana - C.F. PTT VNI 55R53 C933A	
PIATTI Luis Juan Bautista - C.F. PTT LJJ 29H19 Z600T	
PRATI Laura - C.F. PRT LRA 59S49 F205F	
RAMPOLDI Alberto - C.F. RMP LRT 01P24 F205W	
RAMPOLDI Giovanna - C.F. RMP GNN 54E59 C933R	
RAMPOLDI Giulia - C.F. RMP GLI 92L68 C628F	
RAMPOLDI Martina - C.F. RMP MTN 89H56 F205U	
TUIA Raffaella - C.F. TUI RFL 68M68 C933L	
TUIA Stefano - C.F. TUI SFN 64B08 C933M	
STUDIO TECNICO	
P.I.E. Francesco Gallo	
Via Unione n. 28/D - 22075 Lurate Caccivio (CO) Tel.: 031/390330 - Fax: 031/490986 - e-mail: studiotecnico@tin.it P. I.V.A. 02563710132 - C.F.: GLL FNC 62S23 1655G	
OGGETTO	
PROGETTO EDIFICIO PLURIFAMILIARE, AREA PARCHEGGIO E CABINA ENEL COMUNE DI LURATE CACCIVIO (CO), AMBITO ATR/9 - VIA MONTEBELLO Foglio 906, Particelle n. 370-1240	
PIANTA PIANO TERRA	
TAVOLA	SCALA
05	1:100
DATA	
AGG. 21.03.2019	