


Agenzia delle Entrate
CATASTO FABBRICATI
Ufficio Provinciale di
Como

Dichiarazione protocollo n. 00116897 del 26.10.2023	
Comune di Como	
Via Maurizio Monti	civ. 1
Identificativi Catastali: Sezione: BOR Foglio: 6 Particella: 1202 Subalterno: 711	Compilata da: Lucchini Gianbattista Iscritto all'albo: Geometri Prov. Como N. 02250

Planimetria
Scheda n. 1 Scala 1:200

PIANO QUINTO (SOTTOTETTO)

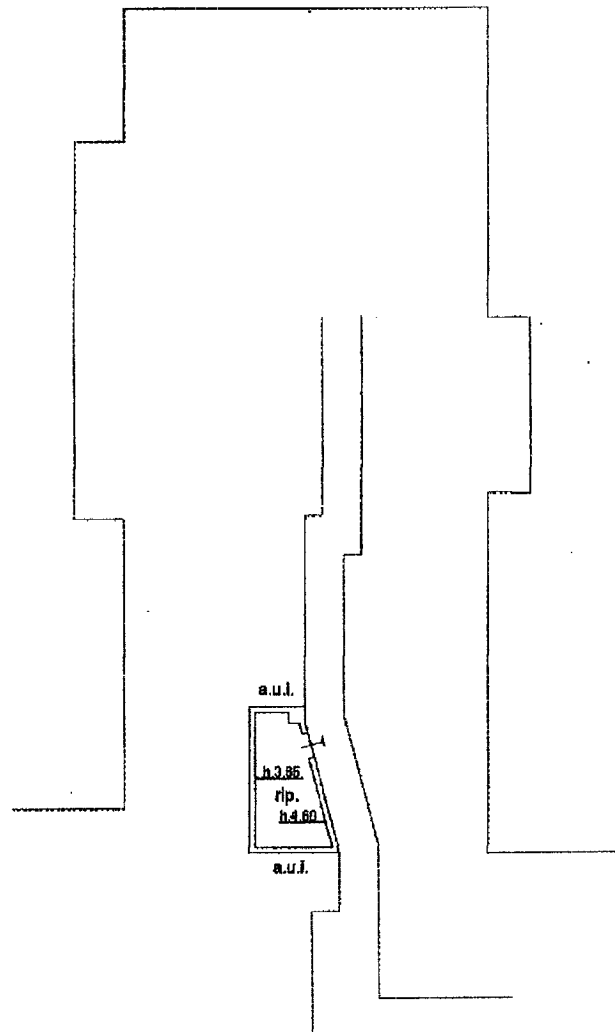

Lucchini

