



Agenzia delle Entrate CATASTO FABBRICATI Ufficio Provinciale di Como	Dichiarazione protocollo n. CO0000769 del 08/01/2021 Comune di Como Via Campora civ. 3	
	Identificativi Catastali: Sezione: CMN Foglio: 3 Particella: 440 Subalterno: 766	Compilata da: Brianda Cristiano Iscritto all'albo: Periti Edili Prov. Como N. 01121

Planimetria Scheda n. 1 Scala 1:200



PIANO PRIMO H.2,70

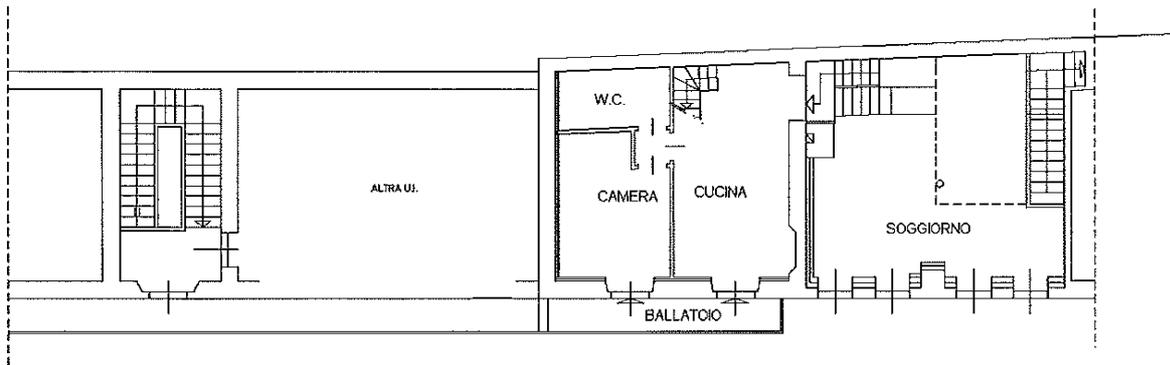

PIANO PRIMO - SOPPALCO

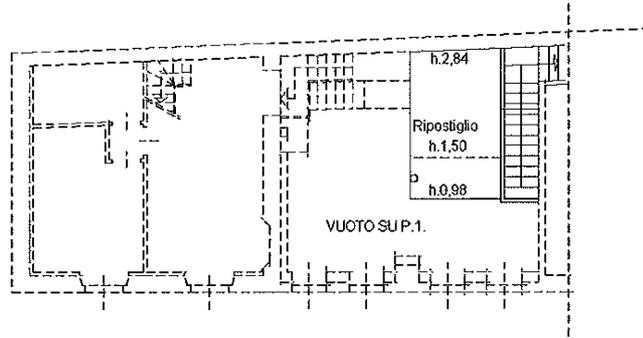

PIANO SECONDO - SOTTOTETTO

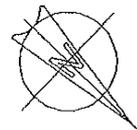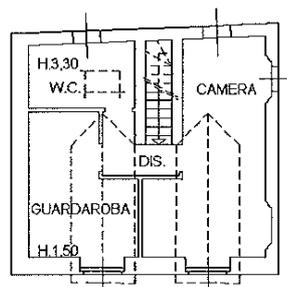

Catasto dei Fabbricati - Situazione al 09/07/2021 - Comune di COMO (C933) - < Sez.Urb.: CMN - Foglio: 3 - Particella: 440 - Subalterno: 766 >
 VIA CAMPORA n. 3 piano: 1-2;

Ultima planimetria in atti



Data: 09/07/2021 - n. T154213 - Richiedente: CVLLNE81A42F2050

Totale schede: 1 - Formato di acquisizione: A4(210x297) - Formato stampa richiesto: A4(210x297)

Agenzia del Territorio CATASTO FABBRICATI Ufficio Provinciale di Como	Dichiarazione protocollo n. CO0158984 del 21/07/2004	
	Planimetria di u.i.u. in Comune di Como	
	Via Campora	civ. 3
Identificativi Catastali:	Compilata da: Brianda Cristiano	
Sezione: CMN	Iscritto all'albo: Periti Edili	
Foglio: 3	Prov. Como	
Particella: 605	N. 1121	
Subalterno: 702		

Scheda n. 1 Scala 1:200

PIANO TERRENO

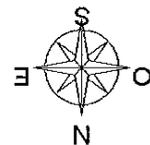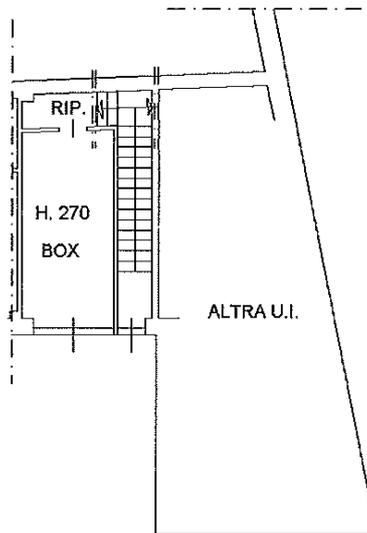

Ultima planimetria in atti

Data: 09/07/2021 - n. T154212 - Richiedente: CVLLNE81A42F2050

Totale schede: 1 - Formato di acquisizione: A4(210x297) - Formato stampa richiesto: A4(210x297)

Catasto dei Fabbricati - Situazione al 09/07/2021 - Comune di COMO (C933) - < Sez.Urb.: CMN - Foglio: 3 - Particella: 605 - Subalterno: 702 >
VIA CAMPORA n. 3 piano: T;