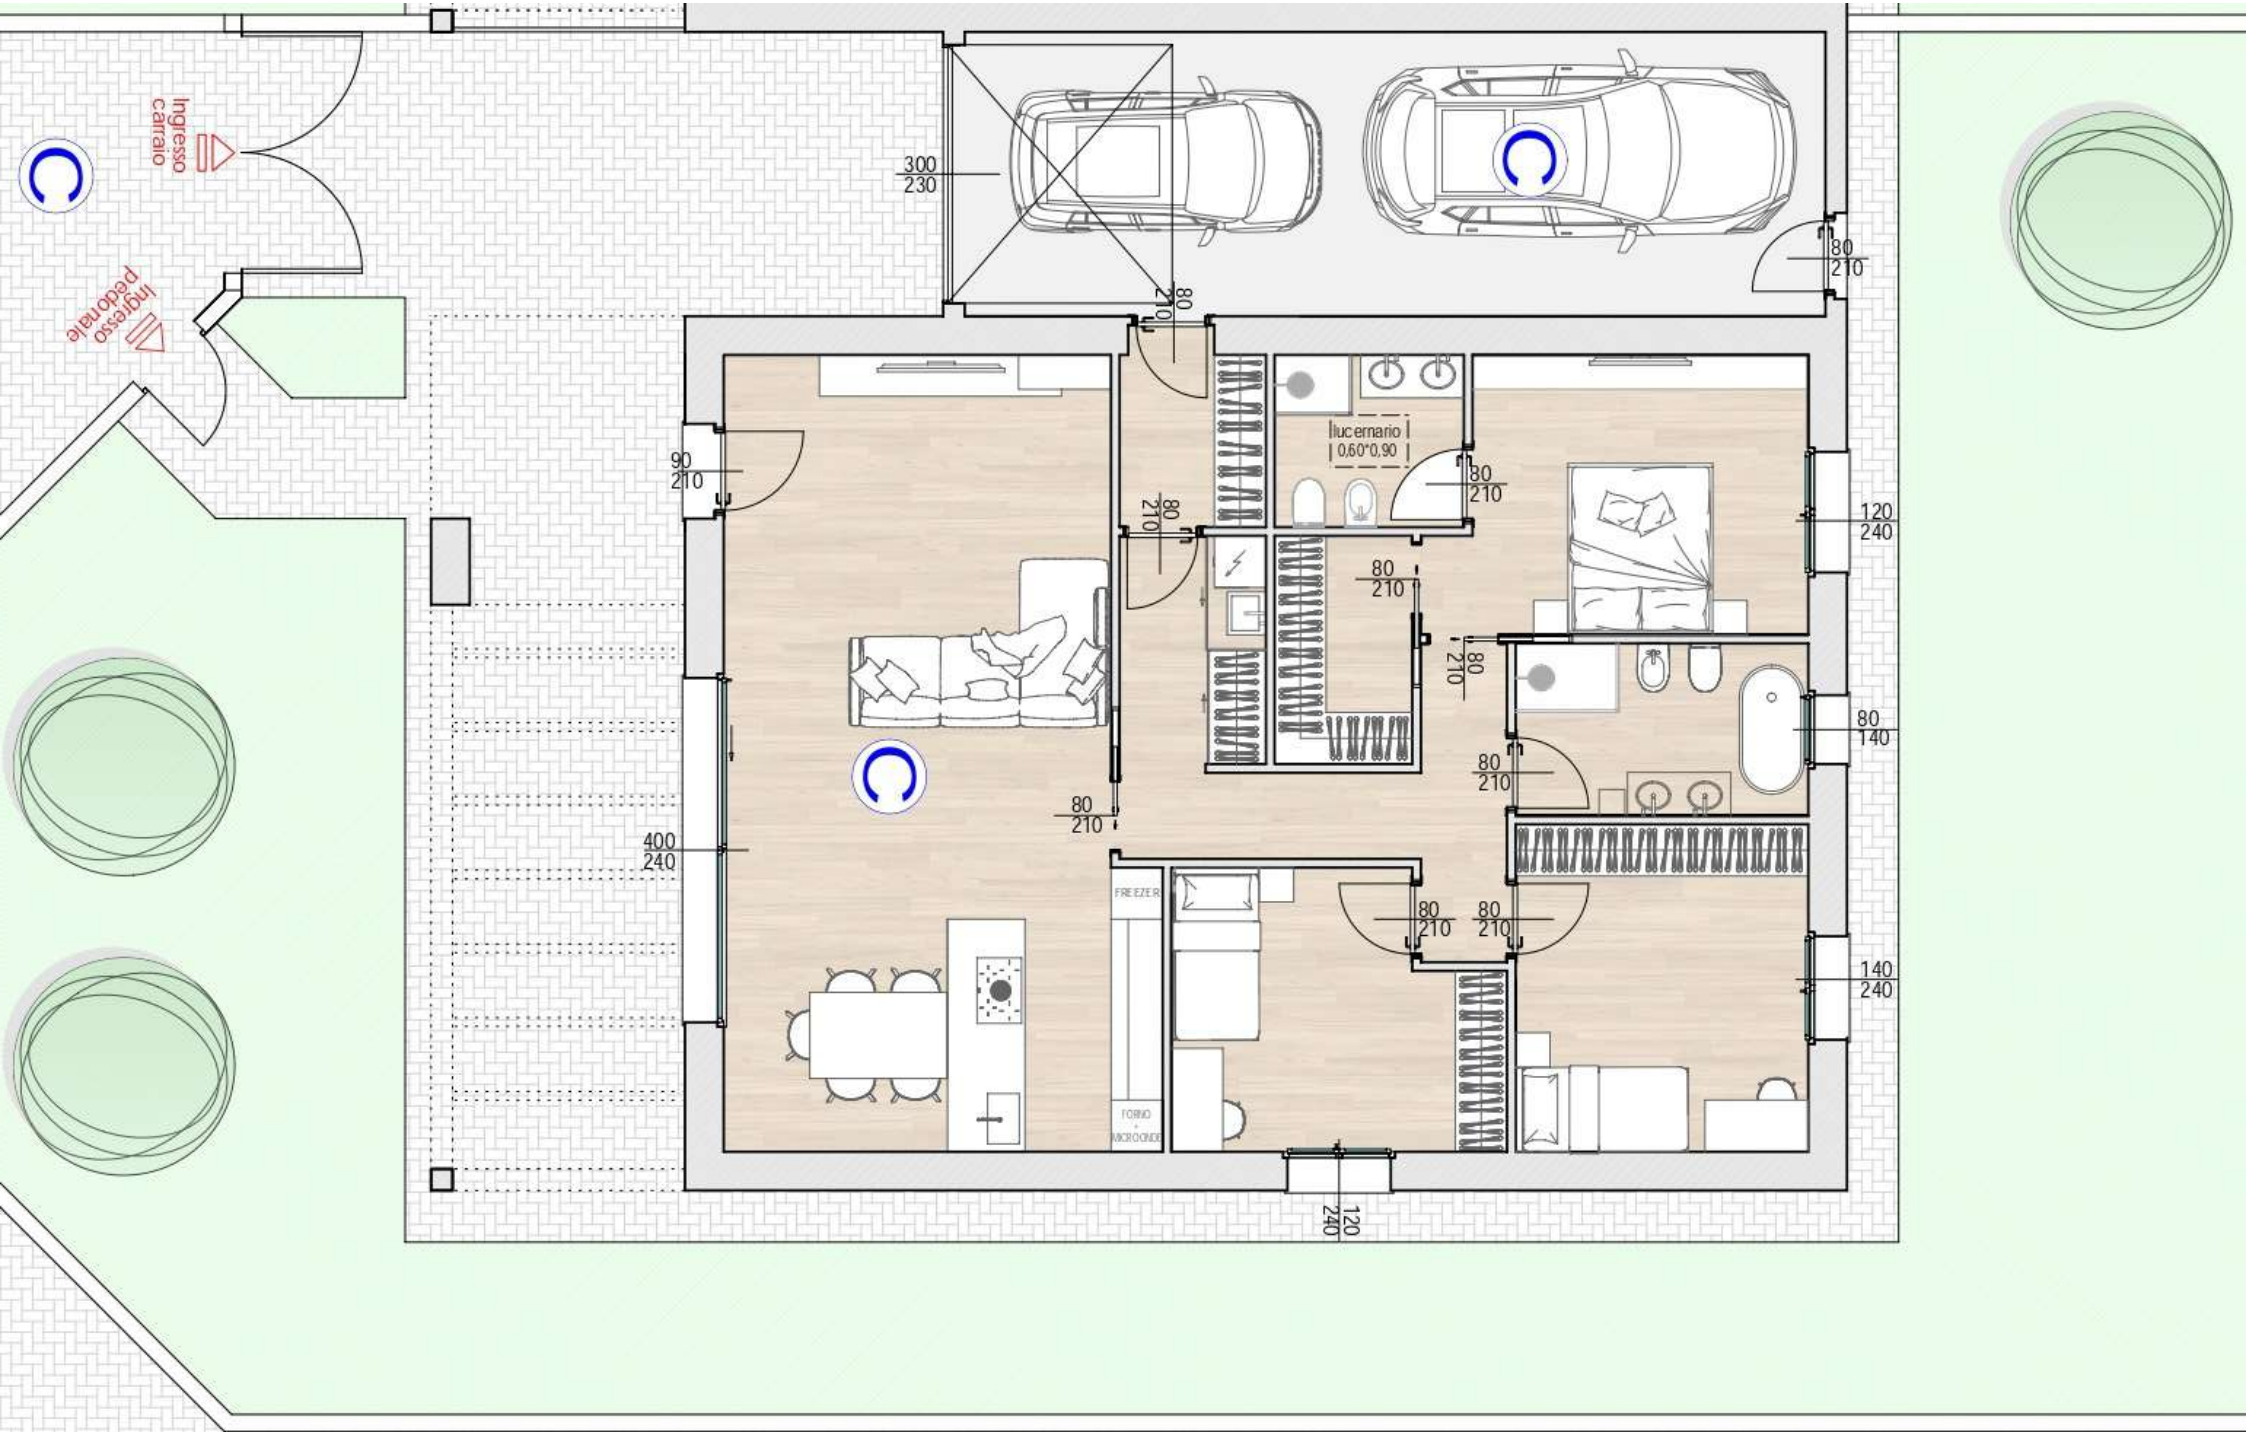
Ingresso carraio
Ingresso pedonale
300
230
80
210
90
210
400
240
120
240
140
240
80
140
lucernario
0,60*0,90
FREEZER
FORNO
+
MICROONDE