

MODULARIO
F. - Cat. S. T. - 315



MINISTERO DELLE FINANZE

MOD. B (Nuovo Catasto Edilizio Urbano)

DIREZIONE GENERALE DEL CATASTO E DEI SERVIZI TECNICI ERARIALI

Lire
20


NUOVO CATASTO EDILIZIO URBANO

(R. DECRETO-LEGGE 13 APRILE 1939, N. 652)

Planimetria dell'immobile situato nel Comune di Albese con Cassano Via Vittorio Veneto

Ditta Maesani Giacinto e Frigerio Maria, coniugi

Allegata alla dichiarazione presentata all'Ufficio Tecnico Erariale di Como scheda L n° 0719205

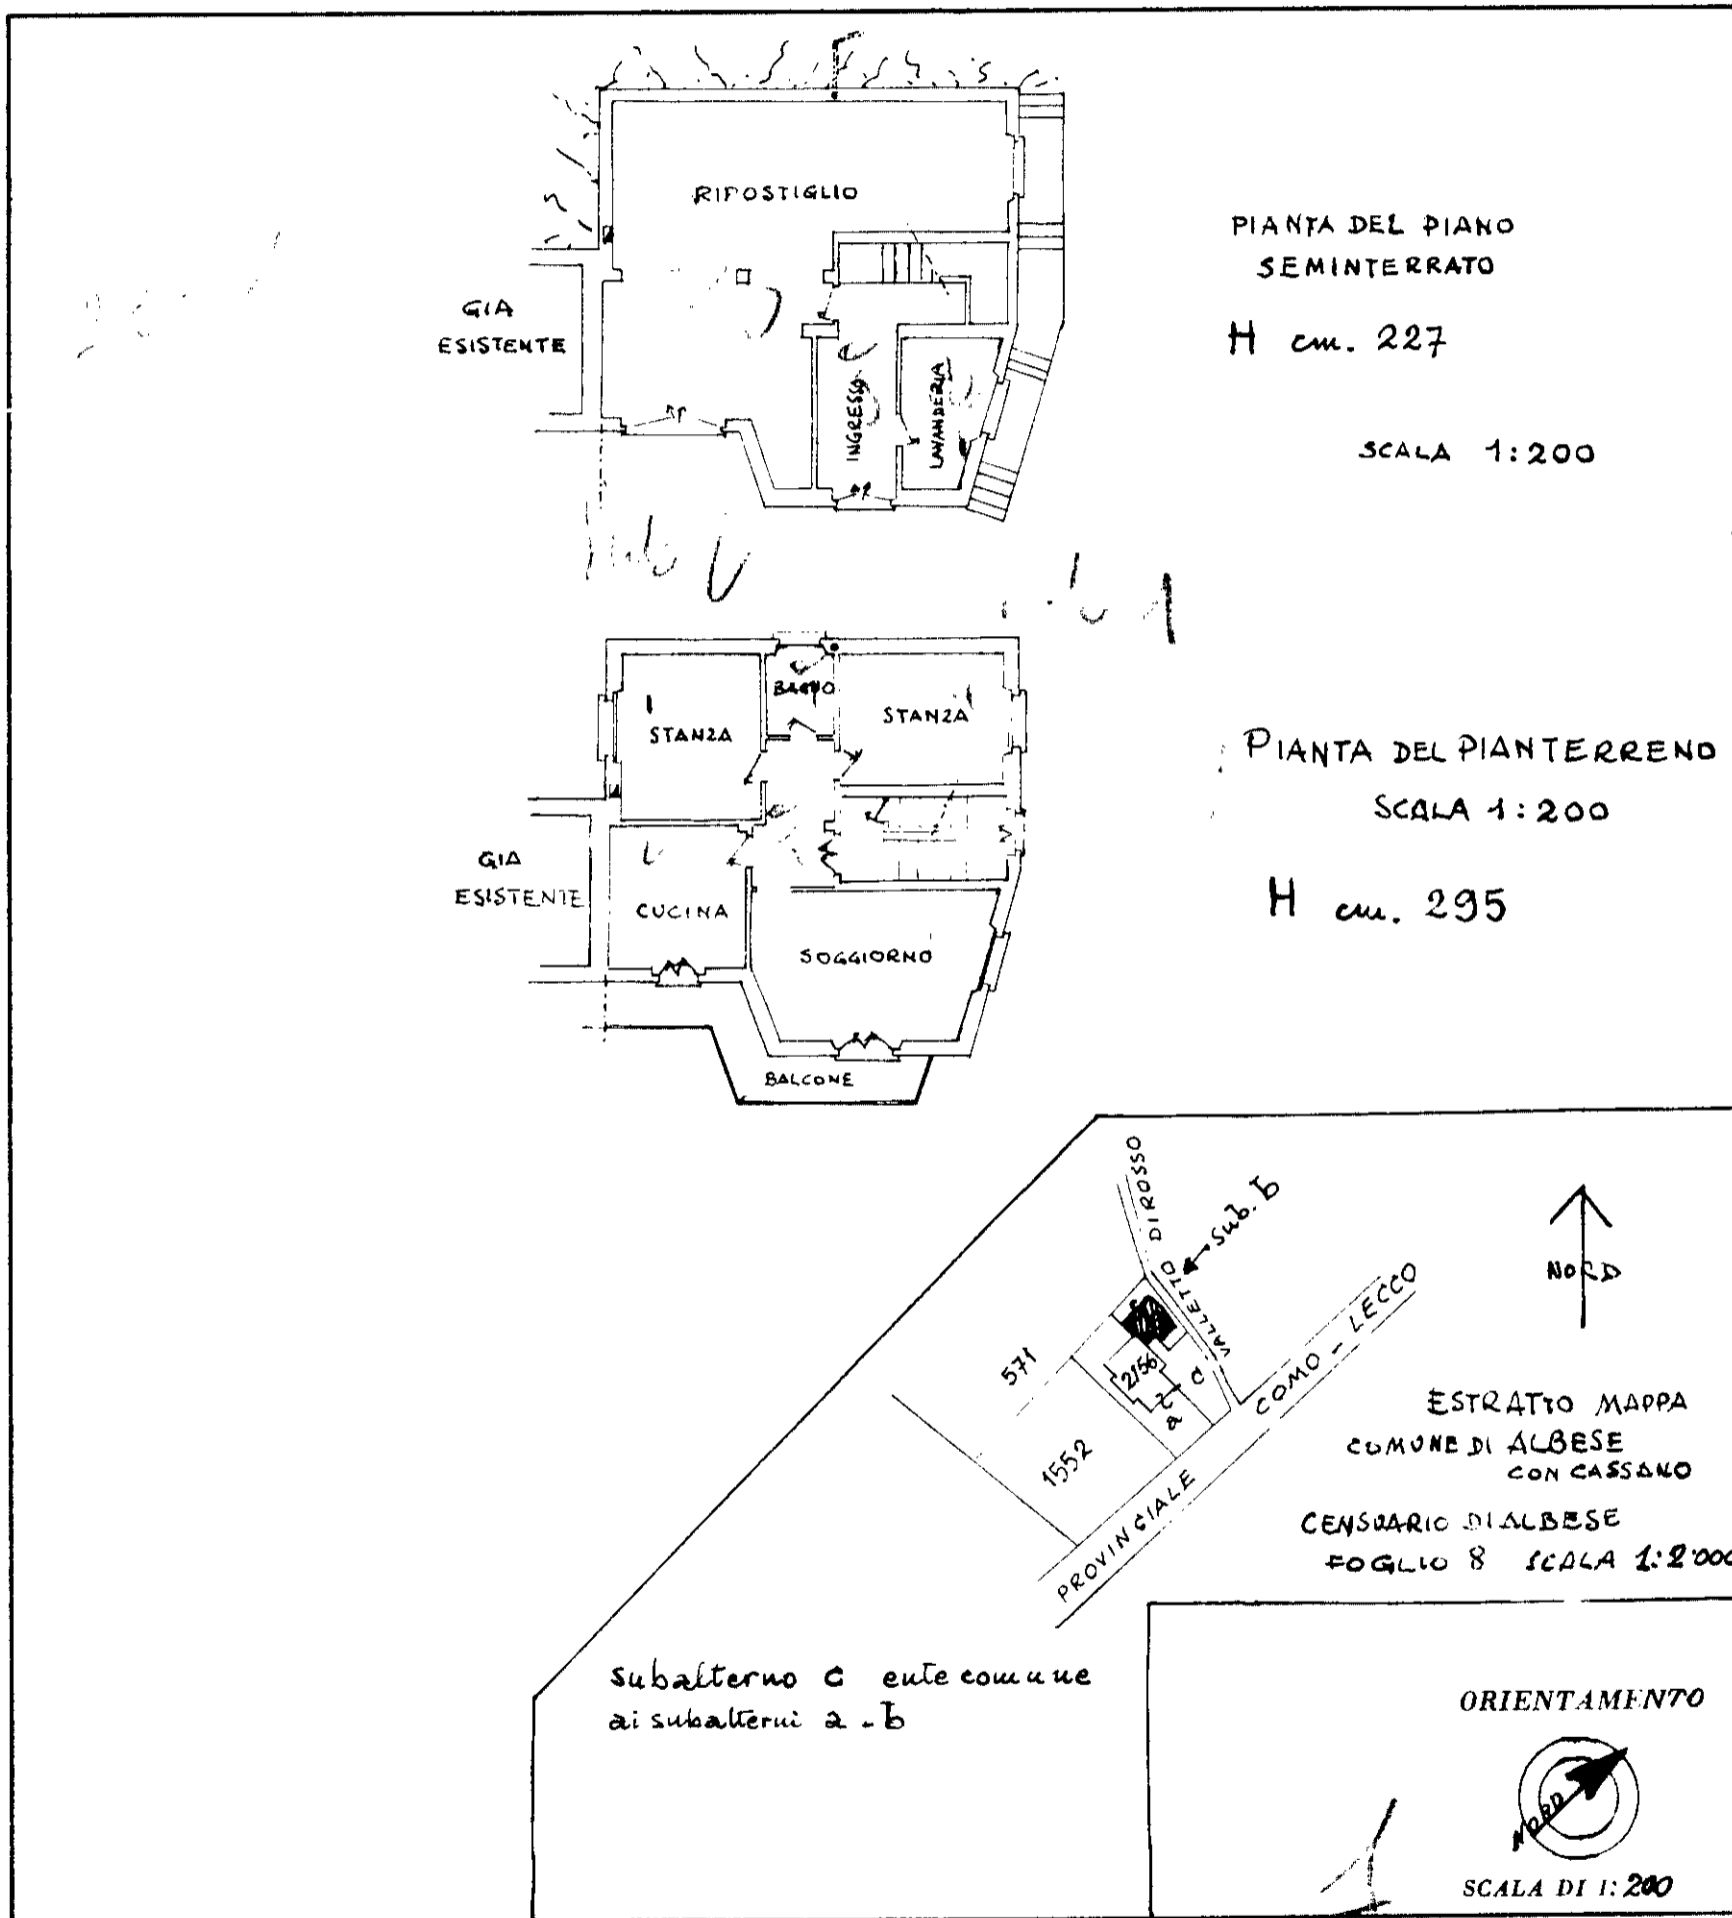

| SPAZIO RISERVATO PER LE ANNOTAZIONI D'UFFICIO | |
|---|--|
| DATA | |
| PROT. N° | |

Compilata dal perito edile
(Titolo, nome e cognome del tecnico)
Secondo Schiera

Iscritto all'Albo dei periti edili
della Provincia di Como

DATA 14 agosto 1964

Firma: Schiera

ISTITUTO POLIGRAFICO DELLO STATO