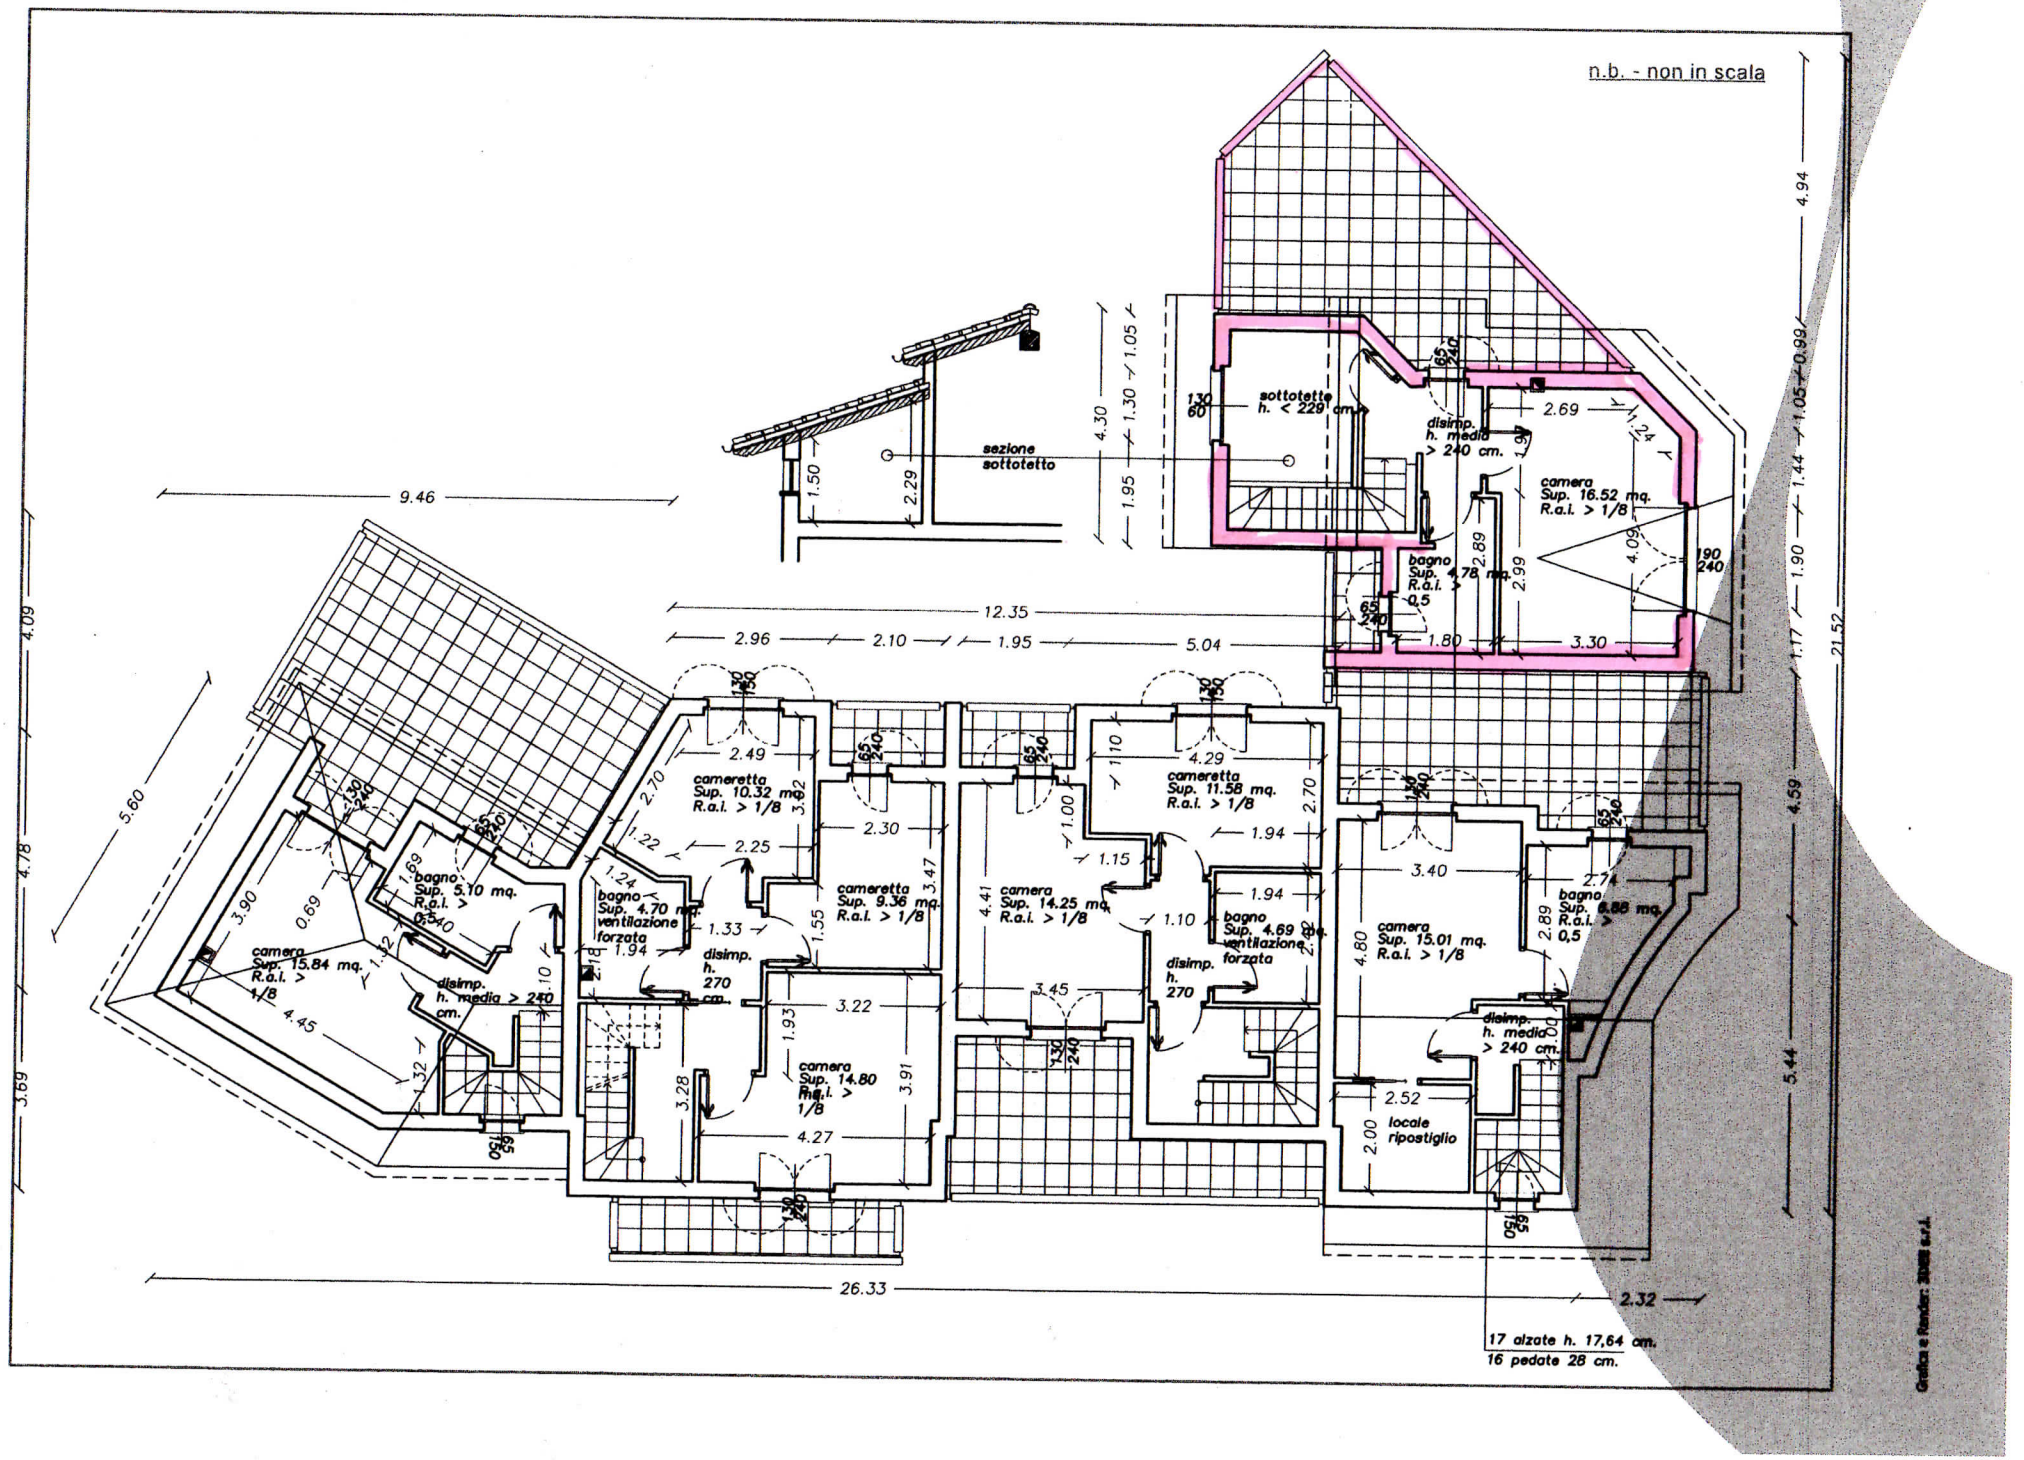pianta piano primo