

**Agenzia del Territorio
CATASTO FABBRICATI
Ufficio Provinciale di
Como**

Dichiarazione protocollo n. CO0196342 del 28/09/2010

Planimetria di u.i.u. in Comune di Como

Via Prudenziiana

civ. 10

Identificativi Catastali:

Sezione: CAM

Foglio: 3

Particella: 2660

Subalterno: 23

Compilata da:
Ghirardelli Pietro

Iscritto all'albo:
Ingegneri


Prov. Como

N. 1121



Scheda n. 1

Scala 1:200

PIANO TERZO H=2,95mt.

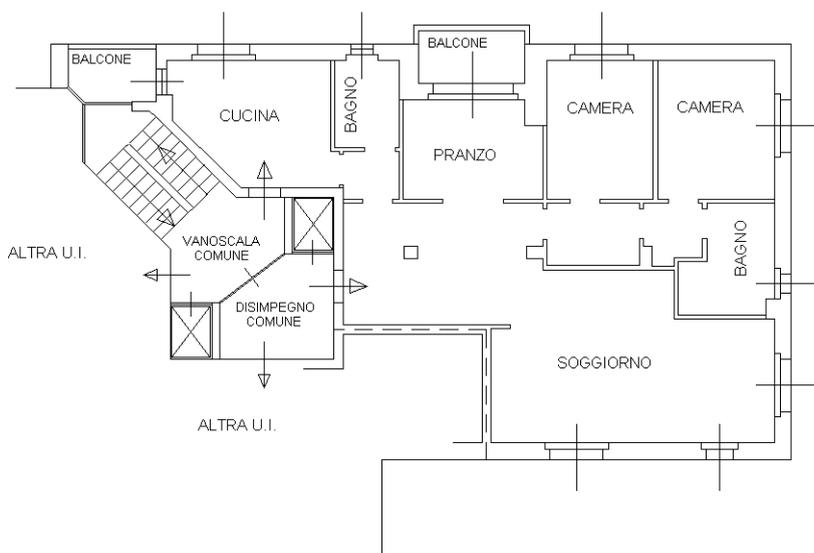

PIANO SECONDO H=2,90mt.

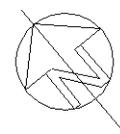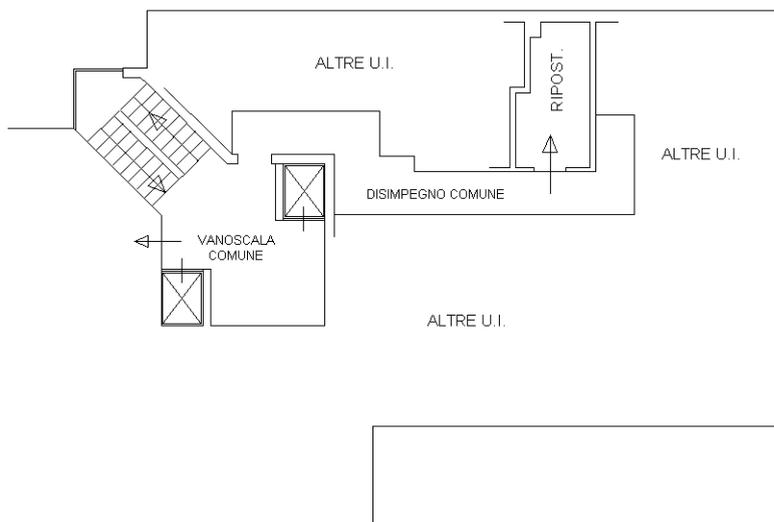

Catasto dei Fabbricati - Situazione al 13/12/2013 - Comune di COMO (C933) - < Sez. Urb.: CAM - Foglio: 3 - Particella: 2660 - Subalterno: 23 >
VIA PRUDENZIANA n. 10 piano: 2-3;


10 metri

Ultima planimetria in atti

NUOVO CATASTO EDILIZIO URBANO

(R. DECRETO-LEGGE 13 APRILE 1959, N. 652)

Planimetria dell'immobile situato nel Comune di COMO Via PRODEZZIANA
Ditta IMMOBILIARE MACIS S.A.S. - DI BOTTINELLI e C. con SEDE IN COMO
Allegata alla dichiarazione presentata all'Ufficio Tecnico Erariale di COMO SCHEDA D n. 0869558

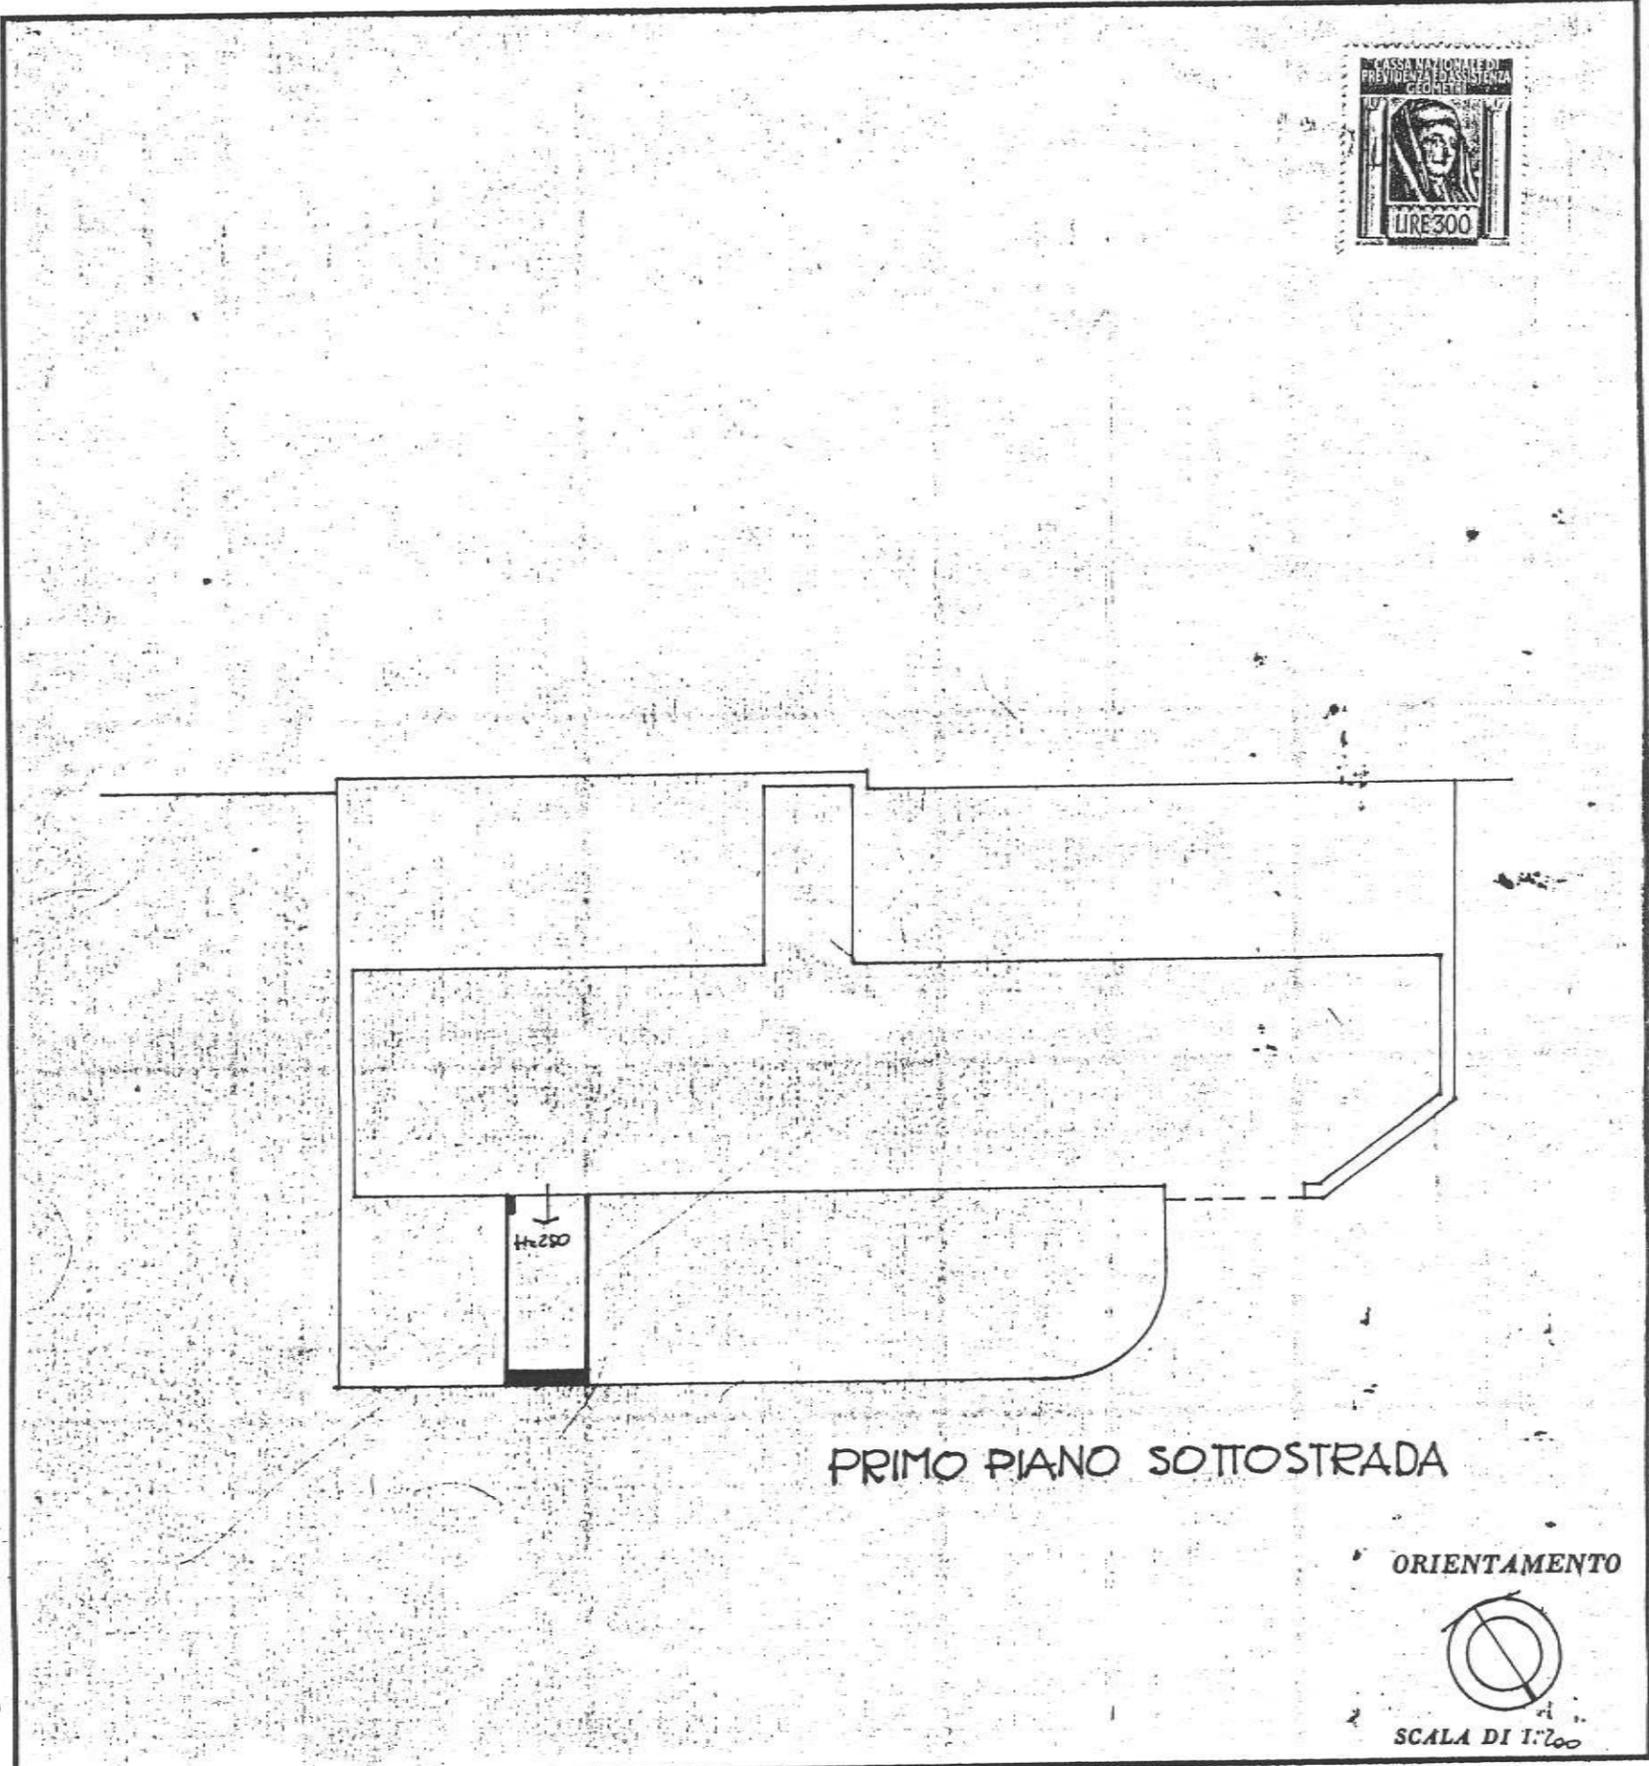

PRIMO PIANO SOTTOSTRADA

ORIENTAMENTO



SCALA DI 1:100

SPAZIO RISERVATO PER LE ANNOTAZIONI D'UFFICIO

DATA 13 DIC. 1972
PROT. N° 2333

2660/38

OSTINELLI

Compilata dal GEOMETRA
(Titolo, nome e cognome del tecnico)
ANTONIO FEDELE

Iscritto all'albo dei geometri
della Provincia di Como

DATA 27.11.72

Firma: A. Fedele

COLLEGIO GEOMETRI
PROVINCIA DI COMO

Per il Ditt. della Provincia di Como