



Dichiarazione protocollo n. del	
Planimetria di u.i.u. in Comune di Como	
Via Ronchetto	
civ. 18/A	
Identificativi Catastali:	
Sezione: BRE	
Foglio: 3	
Particella: 3563	
Subalterno: 7	
Compilata da: Lambrughi Andrea	
Iscritto all'albo: Geometri	
Prov. Como	
N. 2627	


Scheda n. 1 Scala 1:200

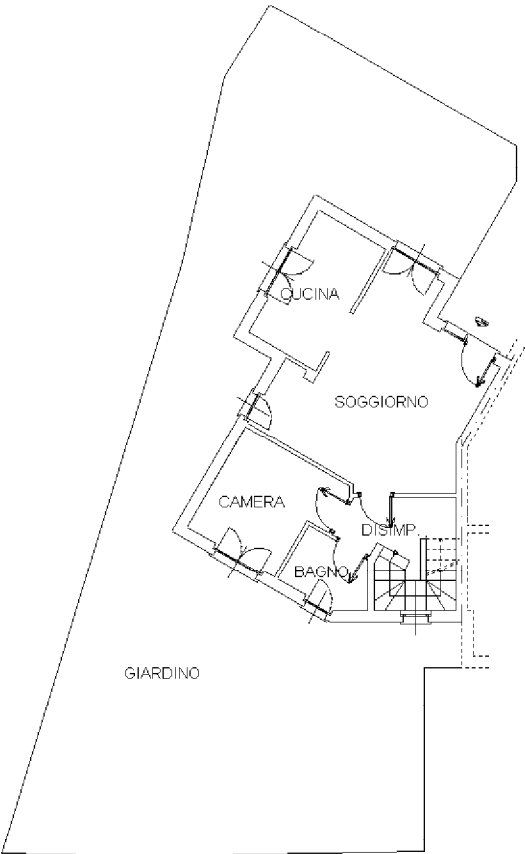

PIANO TERRA H. 270 CM.

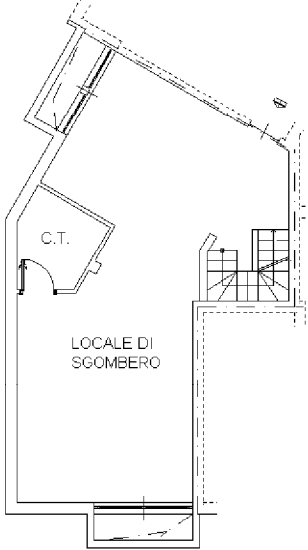

PIANO PRIMO SOTTOSTRADA (S1) H. 230 CM.

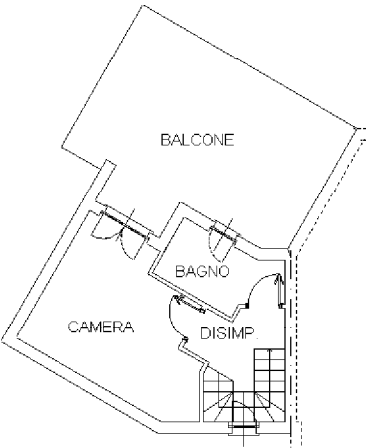

PIANO PRIMO H. MEDIA 240 CM.

