




NUOVO CATASTO EDILIZIO URBANO

(R. DECRETI-LEGGI 13 APRILE 1939, N. 669)

Planimetria dell'immobile situato nel Comune di CANTÙ FRAZ. VIGNIZZOLO Via MONTELLO

Ditta L.O.P. ED. SANT'ANNA GORGONZOLA

Allegata alla dichiarazione presentata all'Ufficio Tecnico Erariale di C.A.M.O.

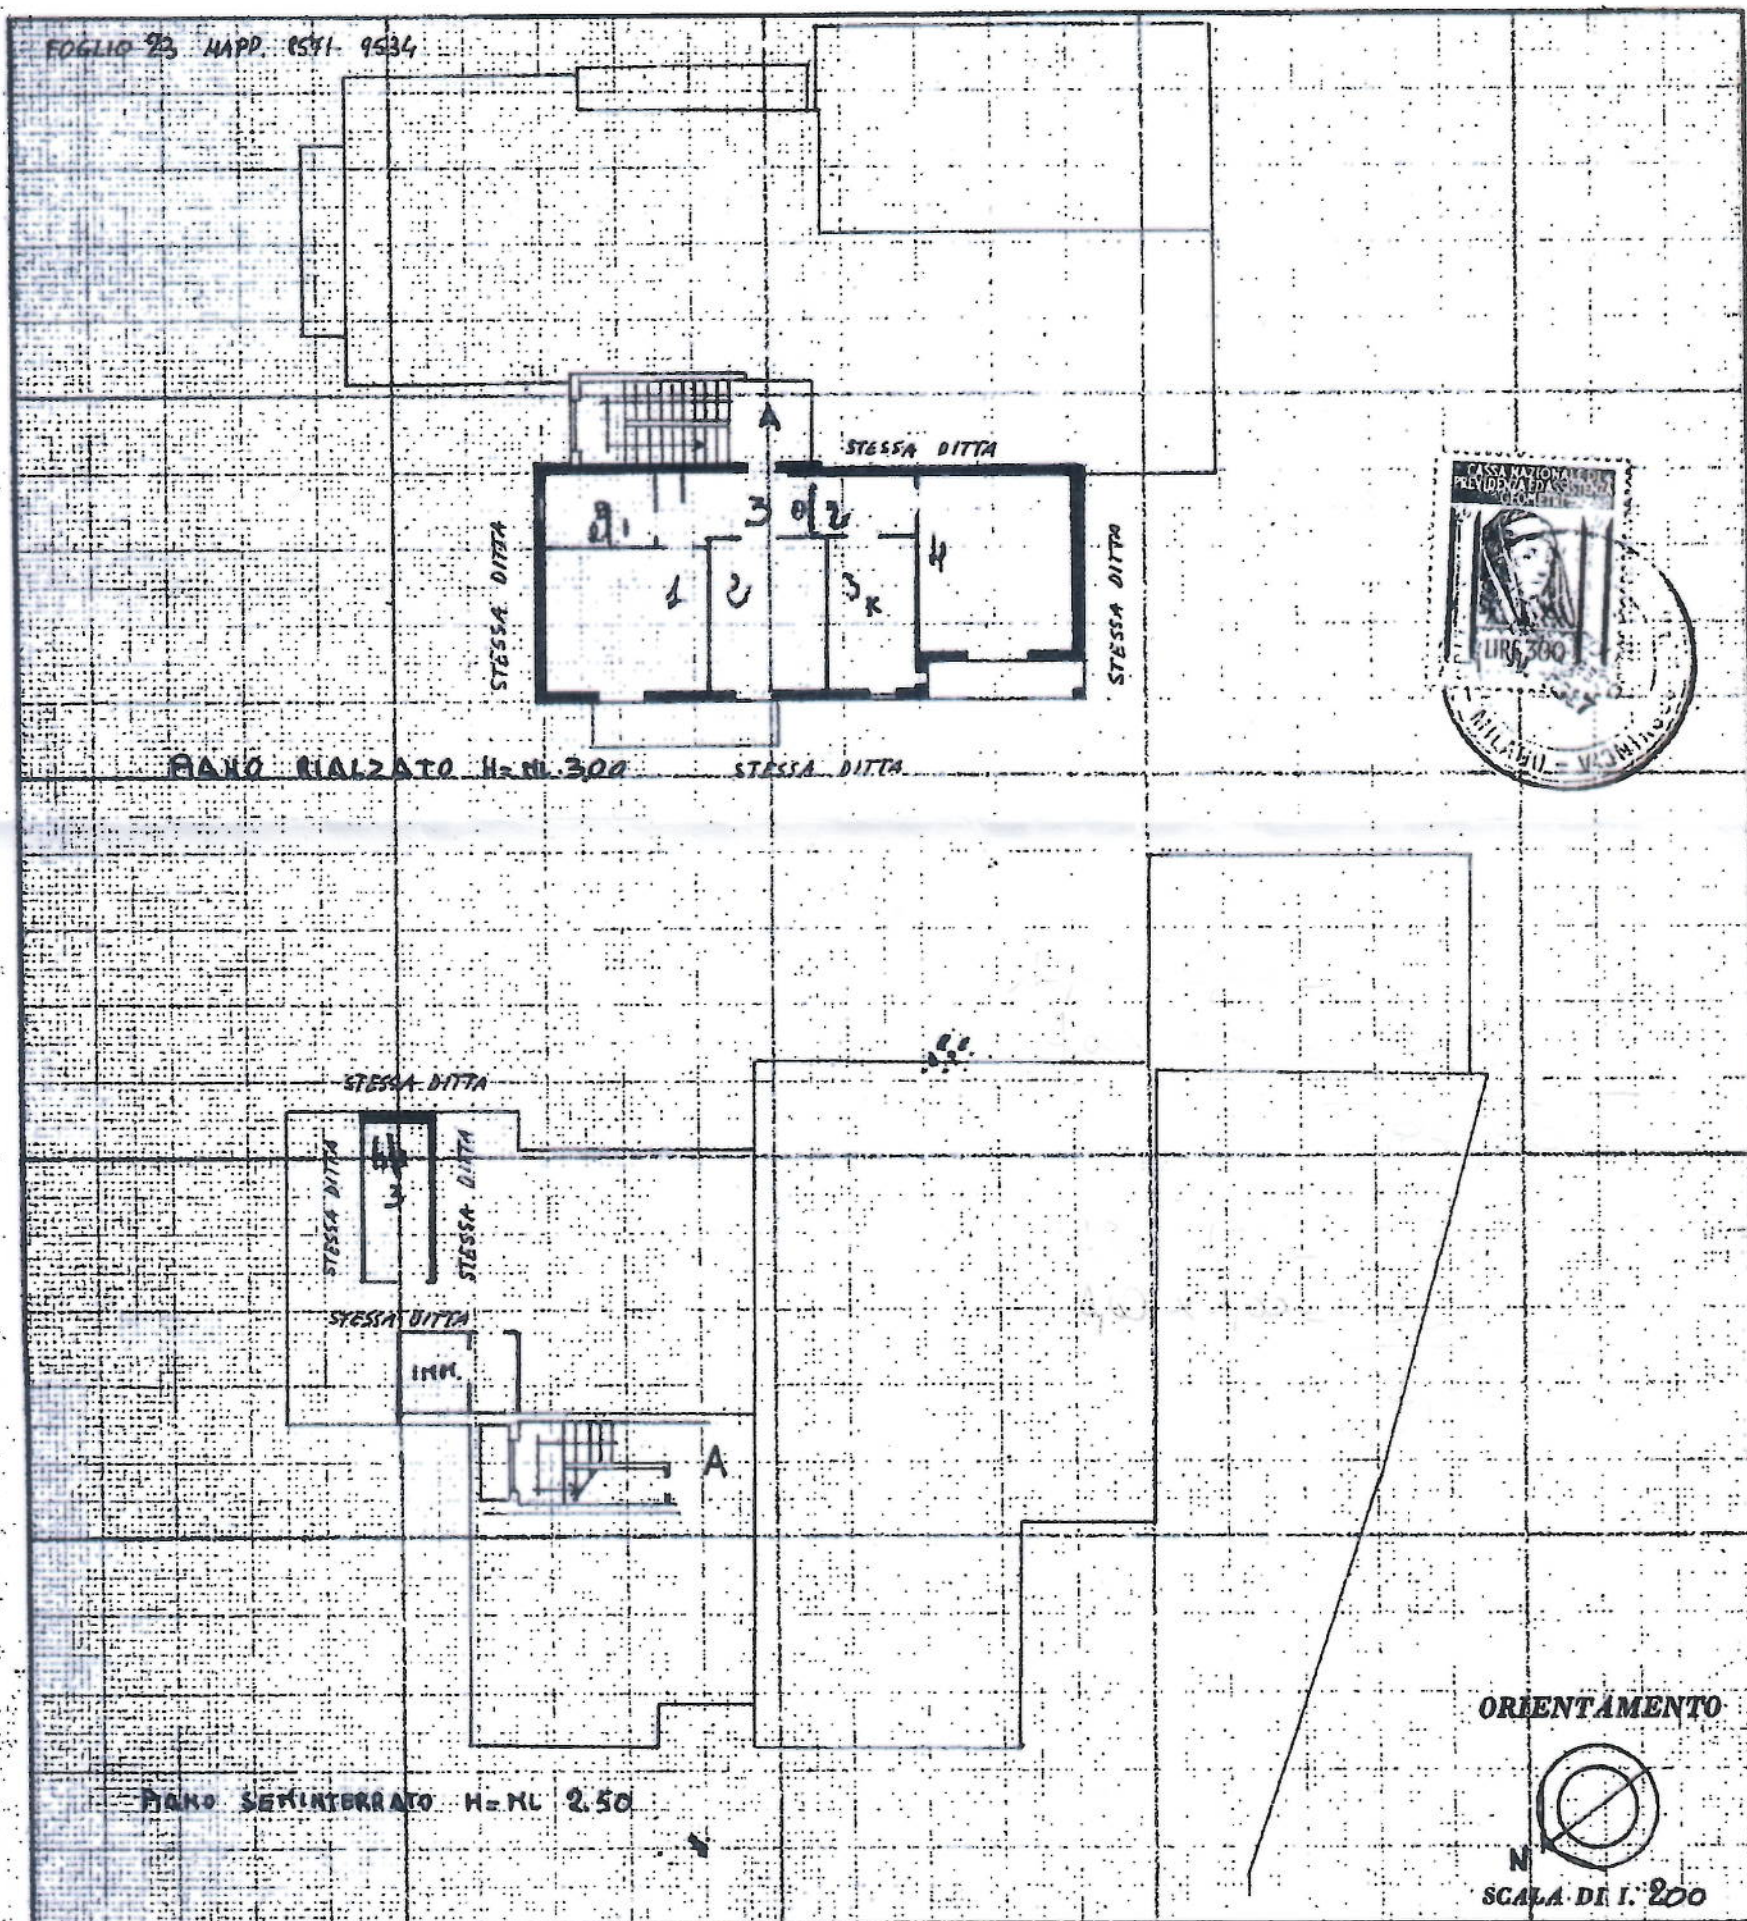

SPAZIO RISERVATO PER LE ANNOTAZIONI D'UFFICIO

DATA

PROT. N°

756

Compilata dal GEOMETRA

(Titolo, nome e cognome del tecnico)

FRANCESCO PEZZOLI

Iscritto all'Albo dei GEOMETRI

della Provincia di MILANO

DATA 5-9-1976

Firma: Francesco Pezzoli