

ELABORATO PLANIMETRICO

Compilato da:
Gini Daniele

Iscritto all'albo:
Periti Edili

Prov. Como N. 573

**Agenzia del Territorio
CATASTO FABBRICATI
Ufficio Provinciale di
Como**

Comune di Grandate

Sezione: Foglio: 7 Particella: 429



Protocollo n. del
Tipo Mappale n. del

Dimostrazione grafica dei subalterni


Scala 1 : 500

FOTOINCISIONE ALBAFOTO


di Felice Civitillo & C. s.r.l.
Via dei Pradei, 5 - Tel e Fax 031 / 451400
22070 GRANDATE (Co)-P. IVA 00785870100

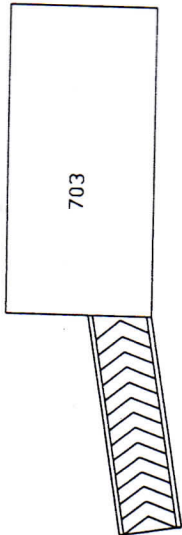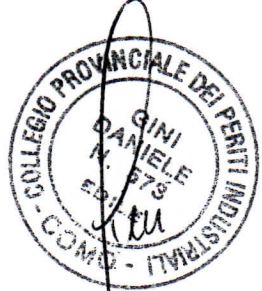

PIANO INTERRATO

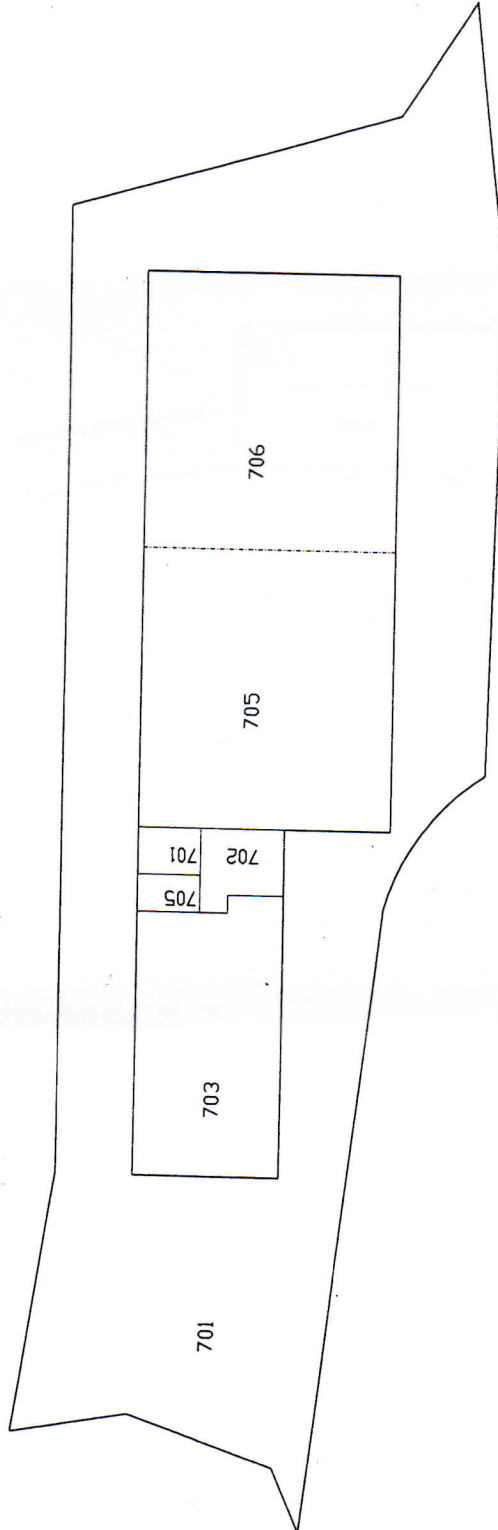

PIANO TERRA

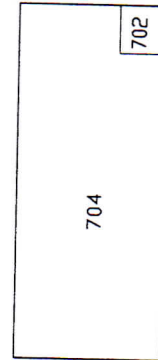

PIANO PRIMO

