

Identificativi Catastali:
 Sezione:
 Foglio: 8
 Particella: 1346
 Subalterno: 704


Compilata da:
 Valsecchi Luca
 Iscritto all'albo:
 Geometri
 Prov. Lecco

N. 566


scheda n. 1 Scala 1: 200



PIANO SECONDO

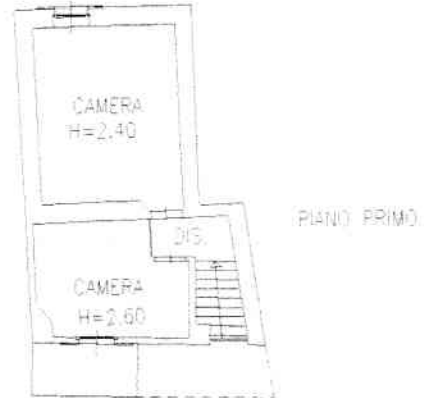

PIANO PRIMO

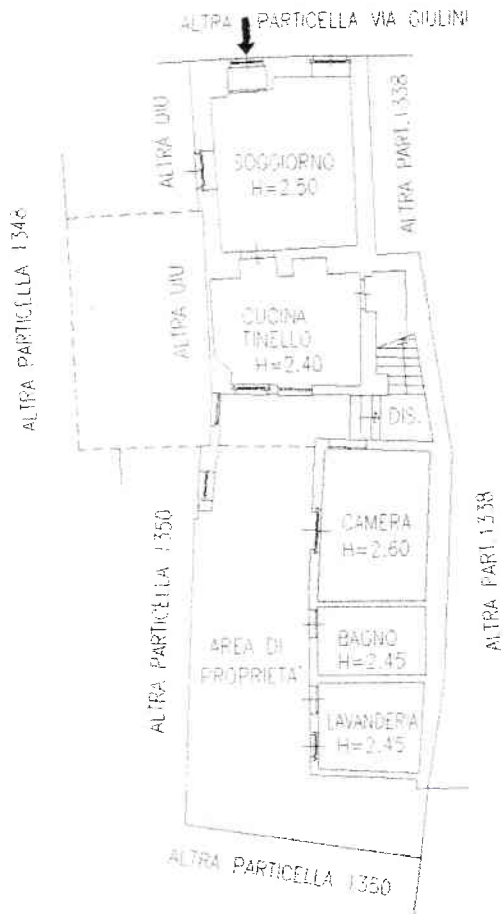

PIANO TERRA



Agenzia del Territorio
CATASTO FABBRICATI
Ufficio Provinciale di
Lecco

Planimetria di u.i.u. in Comune di Bosisio Parini

Via Giorgio Giulini

civ. 5

Identificativi Catastali:

Sezione:

Foglio: 11

Particella: 1346

Subalterno: 702

Compilata da:

Beccalli Attilio

Iscritto all'albo:


Geometri

Prov. Lecco

N.

Scheda n. 1

Scala 1:200

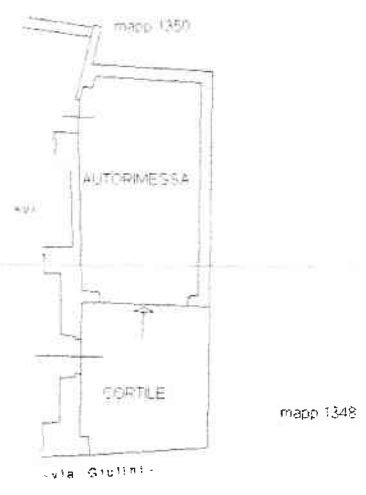

PIANO TERRA (RIALZATO) H=2.45m

1
1
1
1