





- ESISTENTE
- COSTRUZIONE
- DEMOLIZIONE

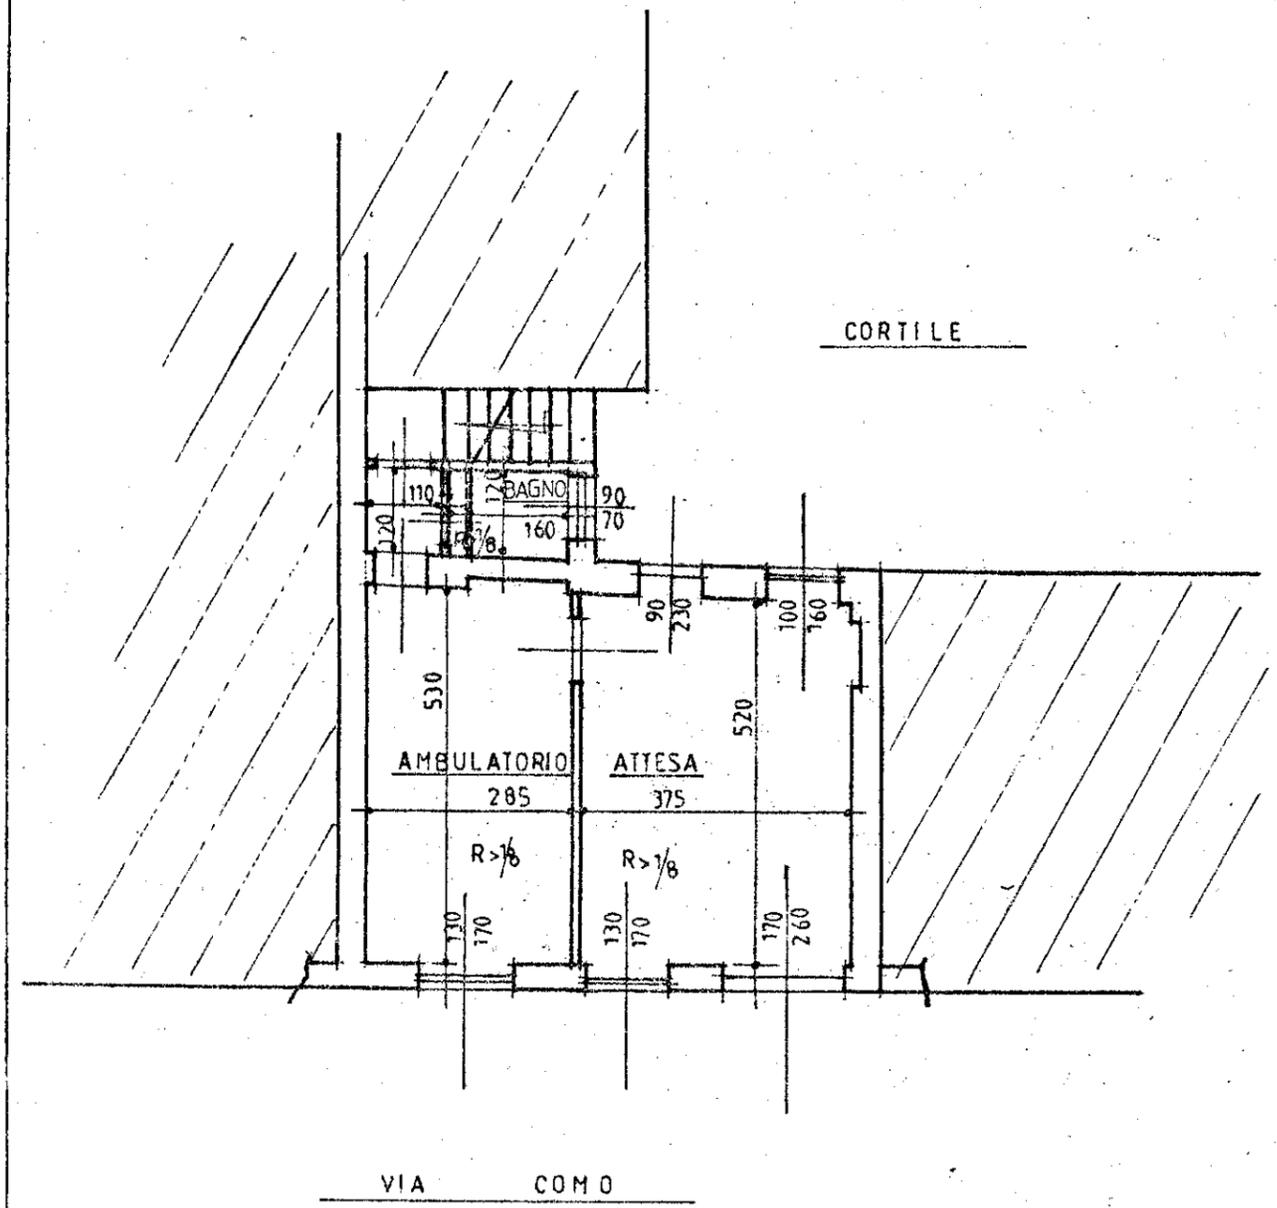

PIANO TERRA

SCALA 1:100

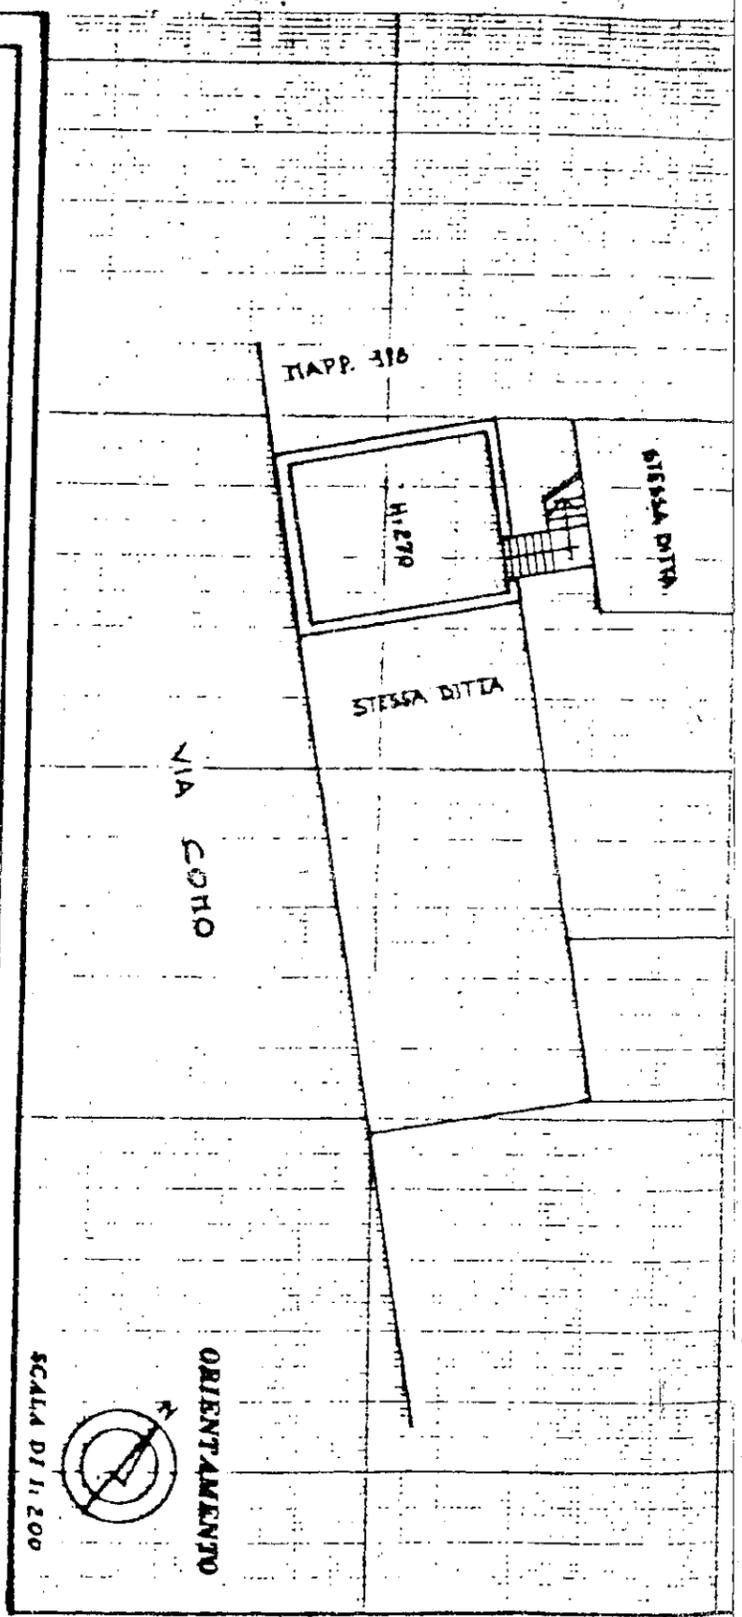

SPAZIO RISERVATO PER LE ANNOTAZIONI D'UFFICIO

DATA	PROG. No	28409
LA PRESENTE SOSTITUISCE IN PARTE		
PARTITA	774	
FOGLIO	19	
MAPPALE	204	SUB 1+6
	205	SUB 1+2
	190	SUB -
	213	SUB -

FOGLIO 19 MAPPALE 204 NUOVA SUB
 FONDAZIONE L.

Completata dal
 ING. RAINERI GIUSSANI

Incarico all'Albo de' C.A.I. INGEGNERI
 della Provincia di MILANO N° 9140

DATA 10/11/1983

Firma: *[Signature]*

CANTILE