


# NUOVO CATASTO EDILIZIO URBANO

Lire  
300

(R. DECRETO-LEGGE 13 APRILE 1948, N. 662)

Planimetria dell'immobile situato nel Comune di COMO Via SCALABRINI  
Ditta MERONI ETIORE S.A. COM. IL 13-04-954 PROPRIETARIO: OSTINELLI PIERINA VED. MERONI S.A. COM. IL 17-09-912 USUFRUTTUARIA:  
Allegata alla dichiarazione presentata all'Ufficio Tecnico Erariale di COMO

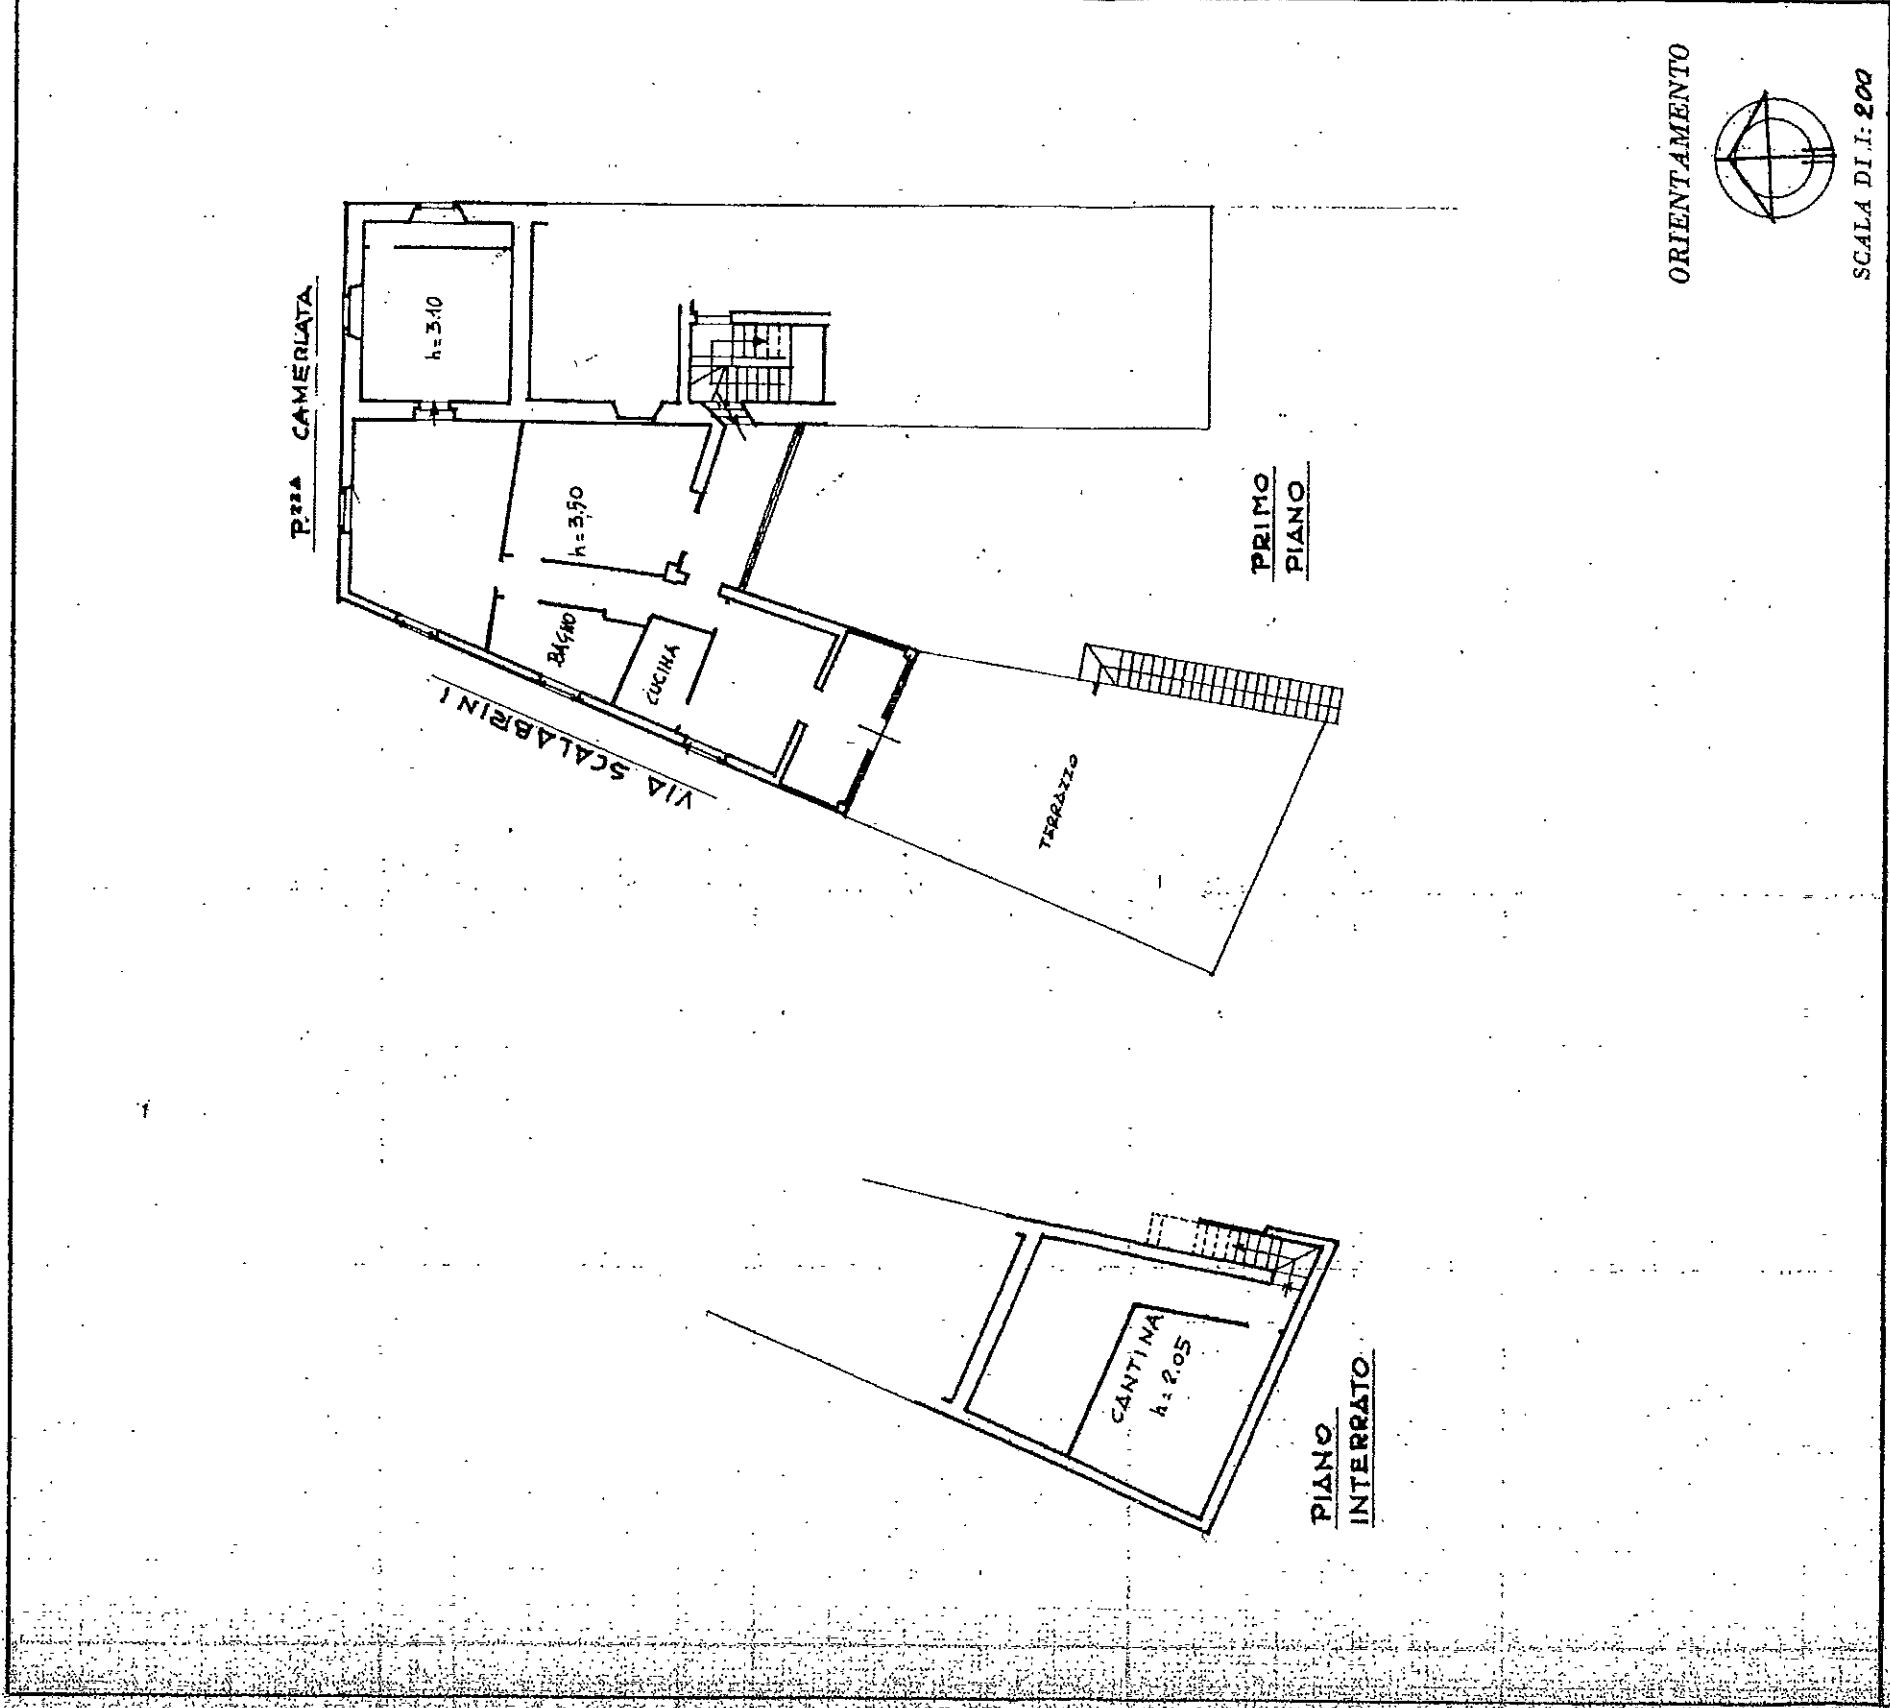


Catasto dei Fabbricati - Situazione al 18/09/2018 - Comune di COMO (C933) - < Sezione Urbana: CAM Foglio: 10 Particella: 1790 - Subalterno 13 >  
VIA GIAN BATTISTA SCALABRINI piano: S1-T

SPAZIO RISERVATO PER LE ANNOTAZIONI D'UFFICIO

DATA

PROT. N°

1802/5  
11 APR 1986

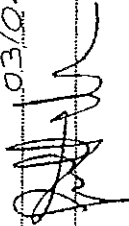Compilata dal GEOM.  
(Titolo, nome e cognome del tecnico)  
VILLA GUATTIERO  
Iscritto all'Albo dei GEOMETRI  
della Provincia di COMO n° 4195  
DATA 03/04/1986  
Firma: 

L. 22.8. OFFICINA G.K. - ROMA

MAPPAL 1790 SUB 13