



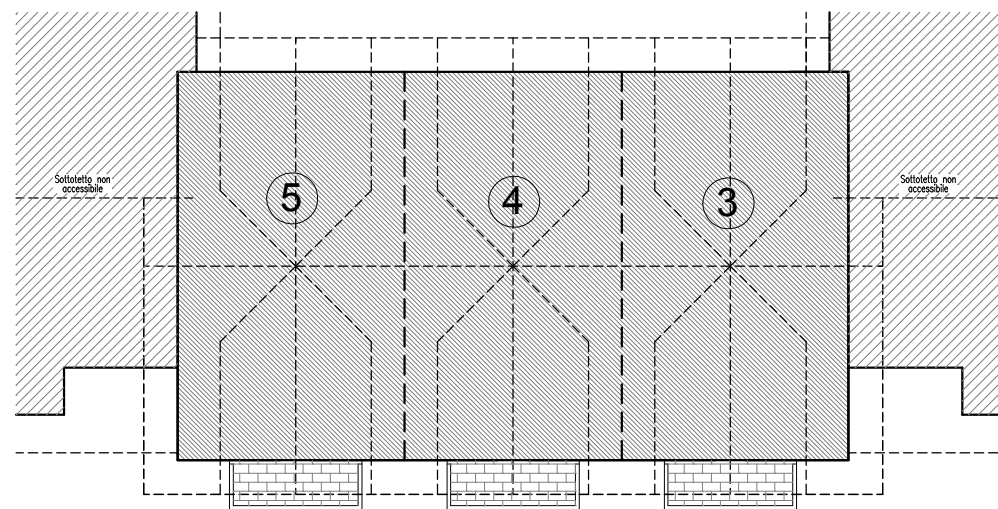

PLANIMETRIA PIANO PRIMO

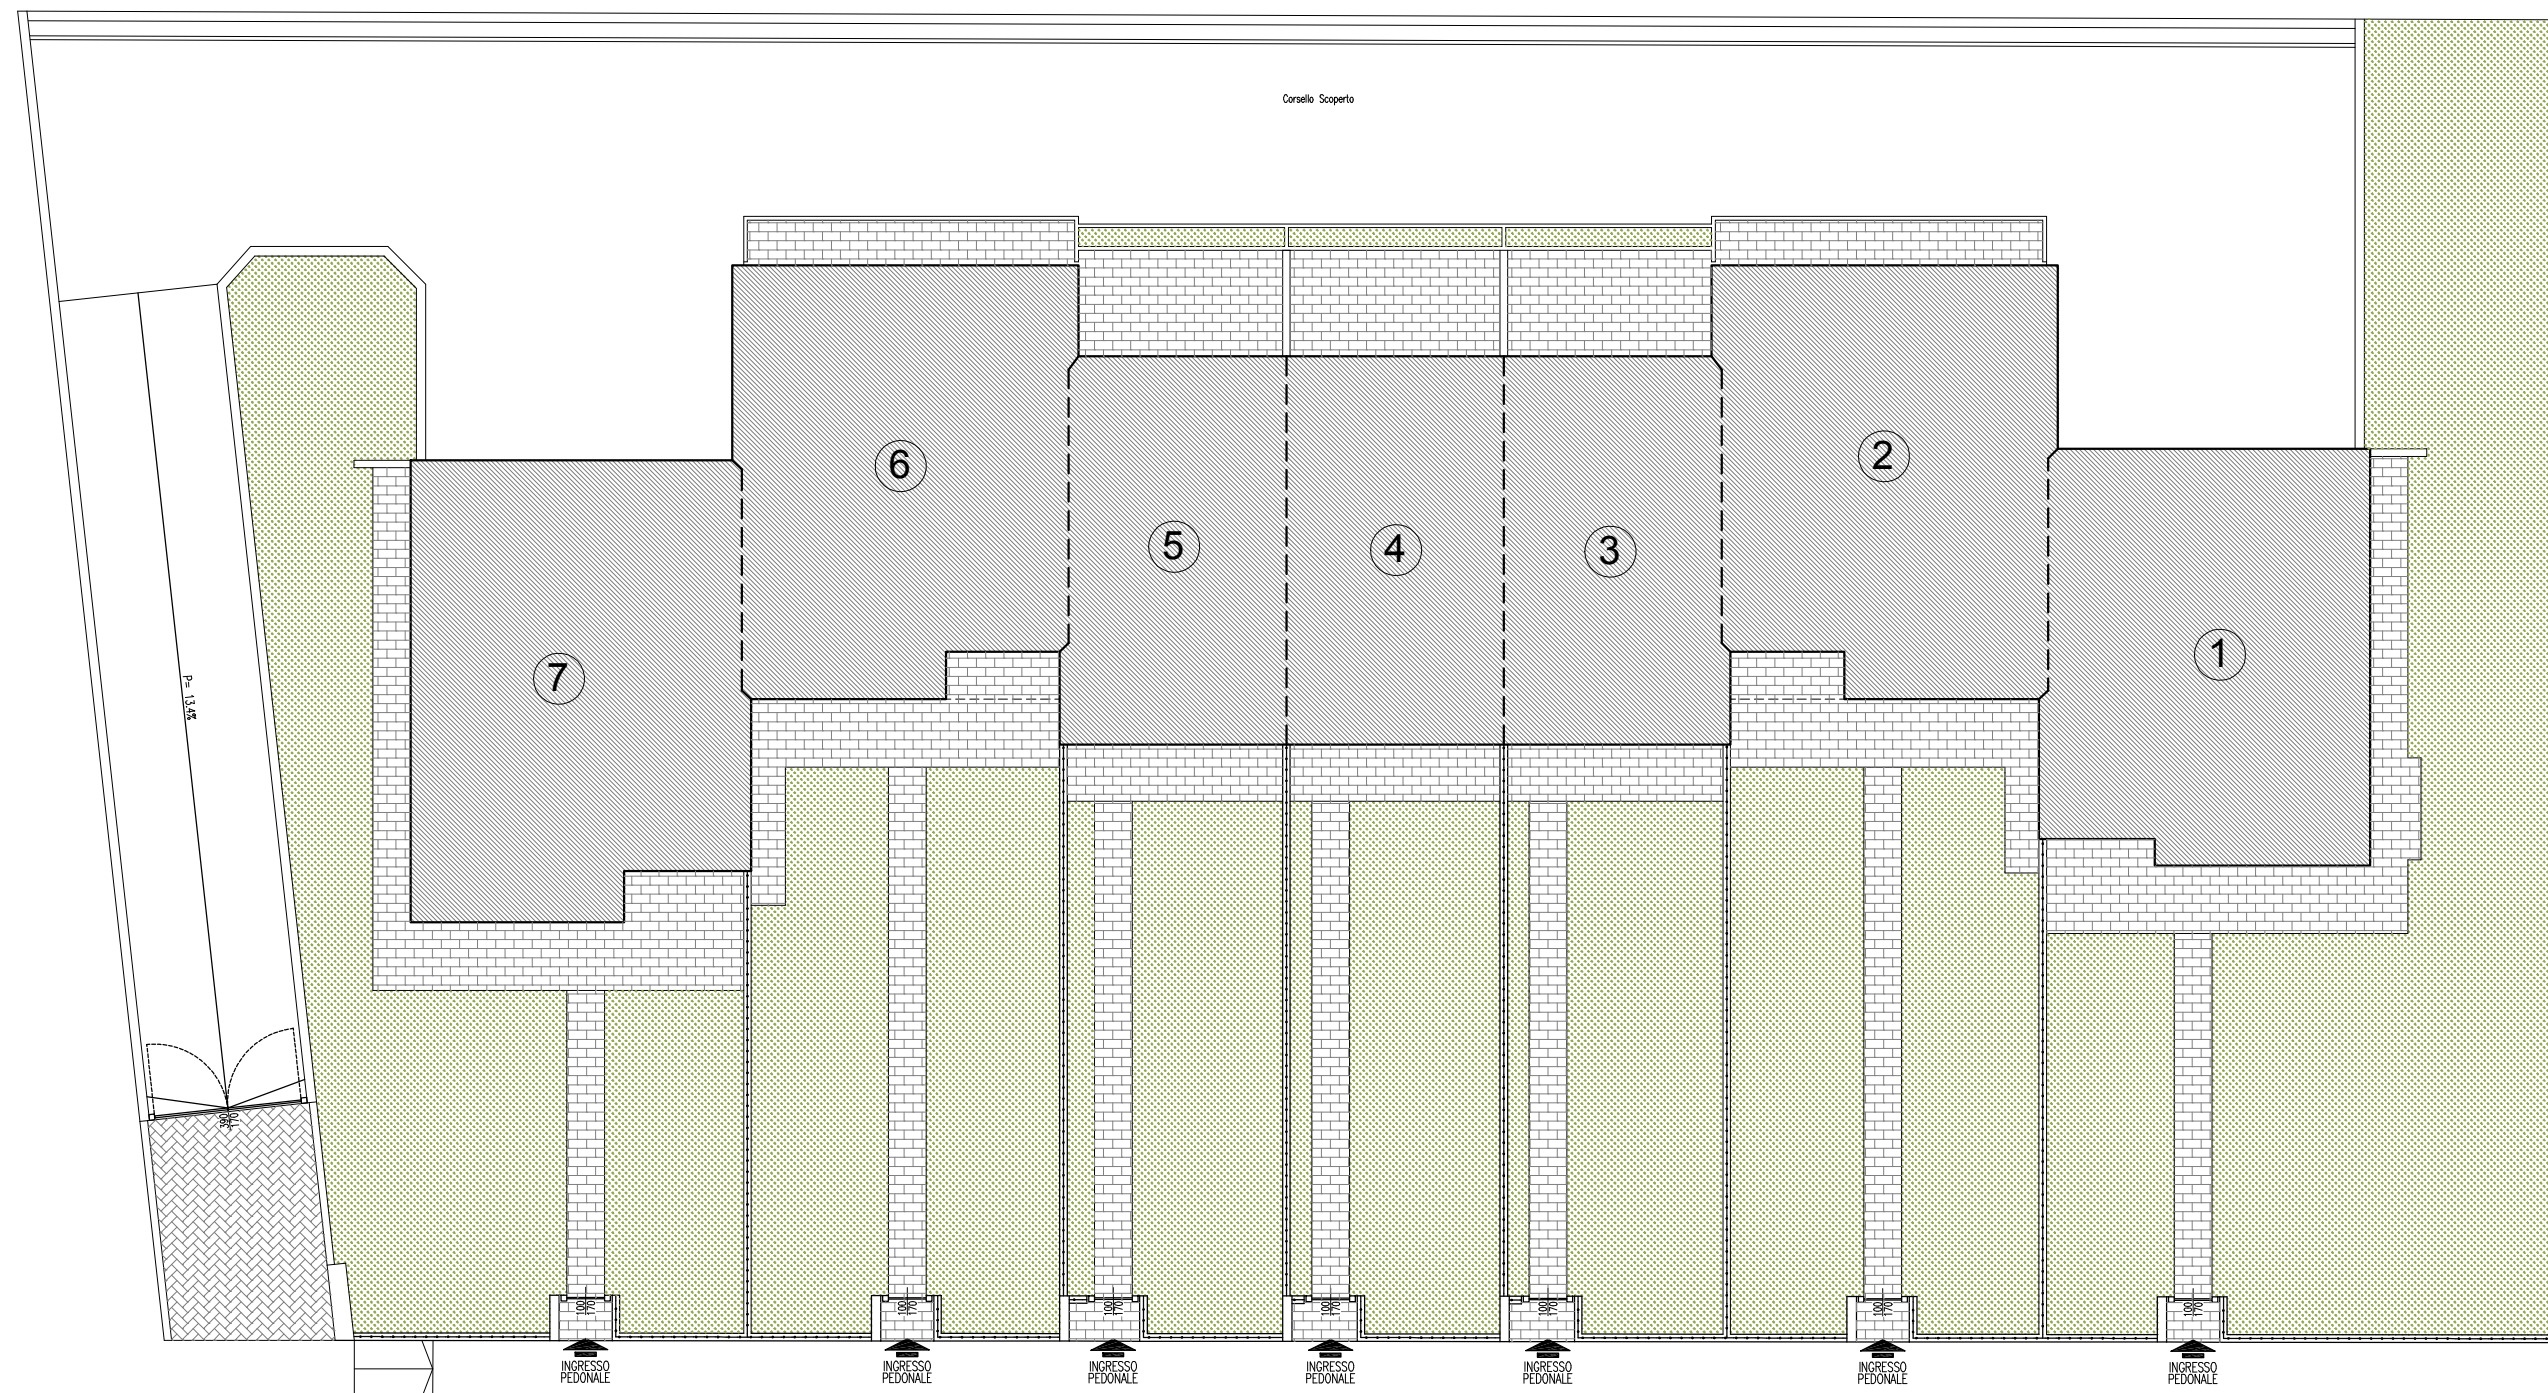

VIA VIGNETTA

PLANIMETRIA PIANO TERRA