


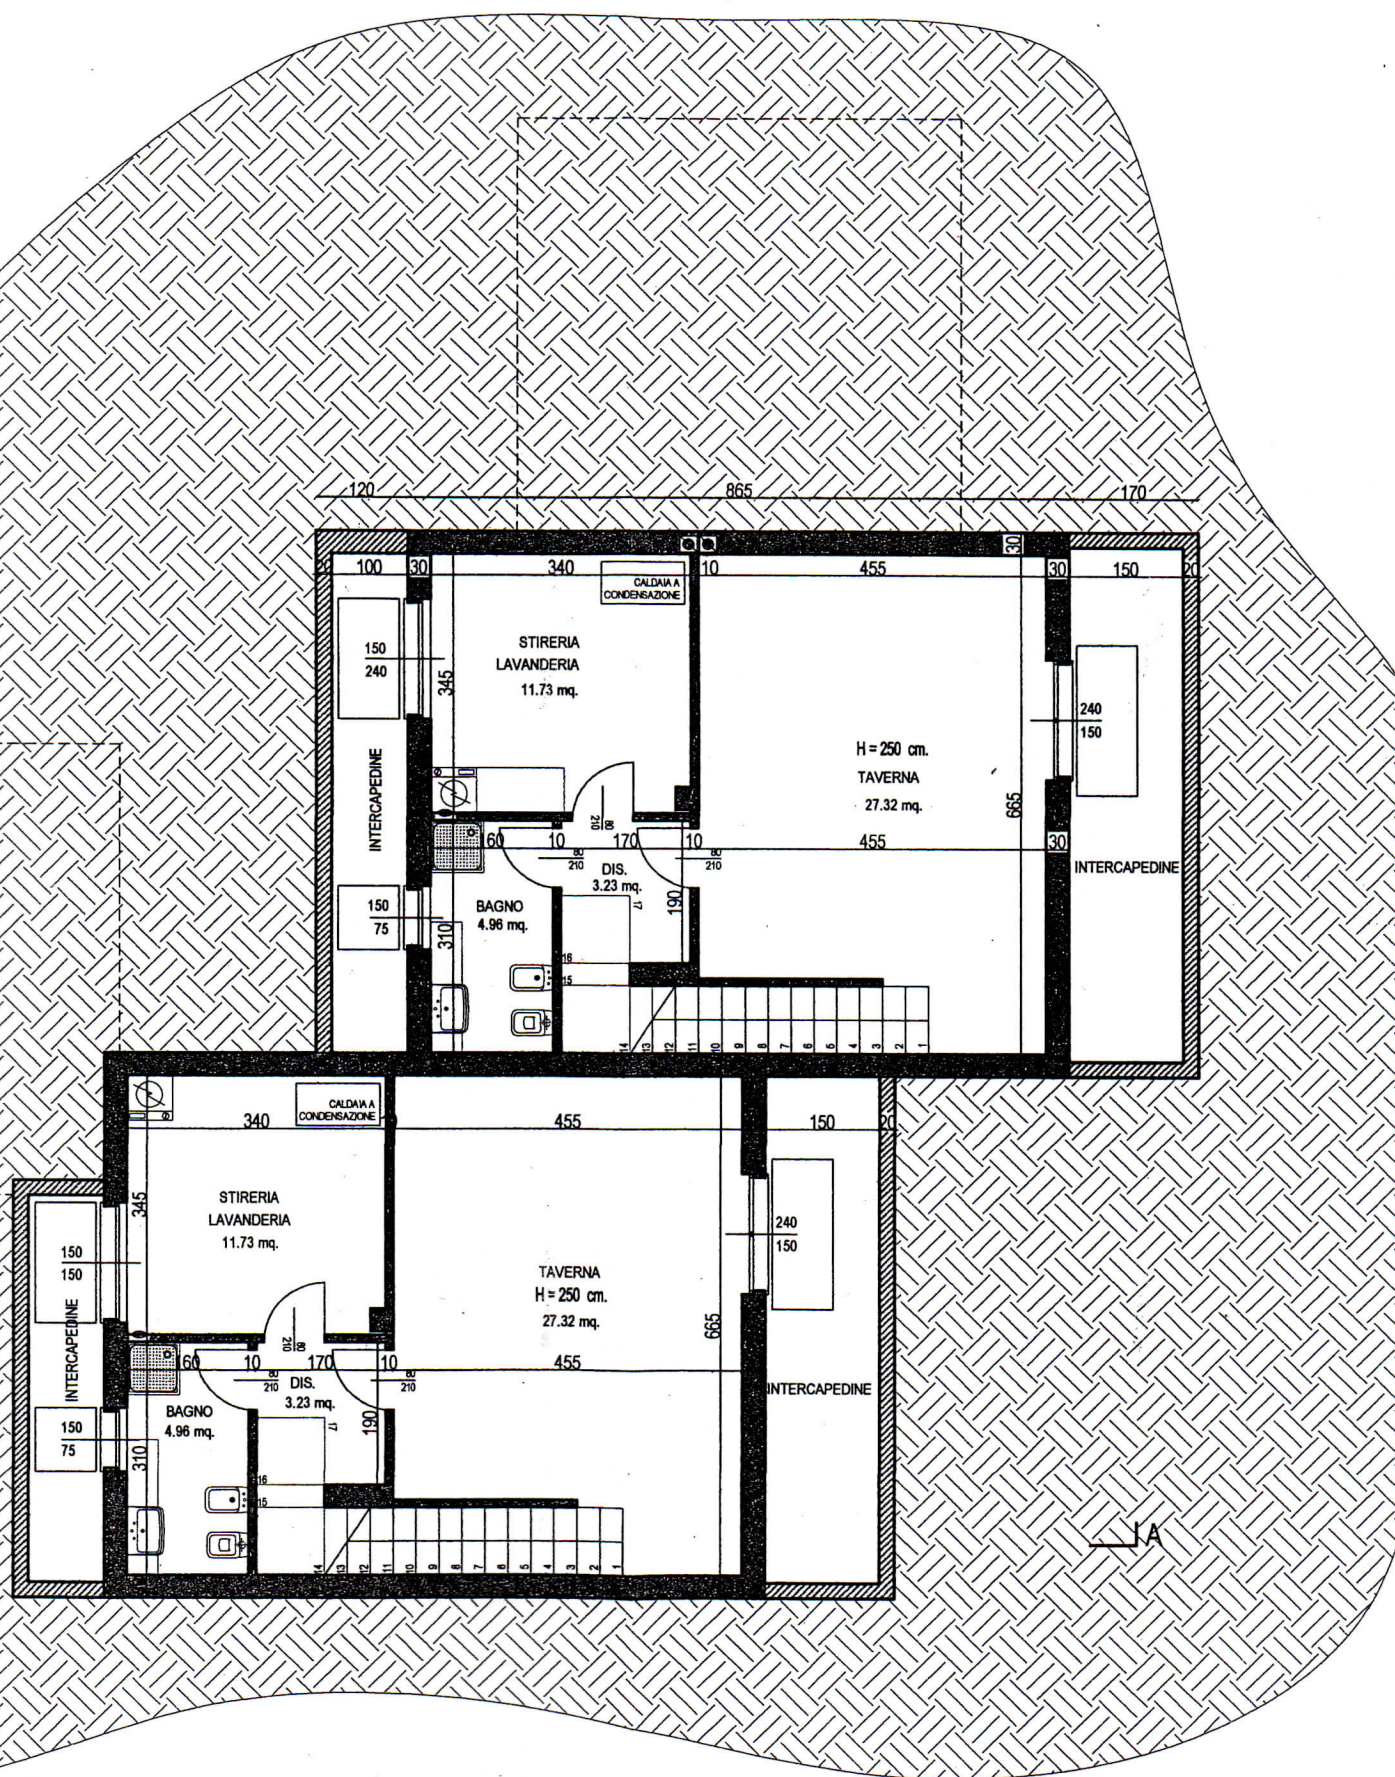

PIANO INTERRATO IN PROGETTO
1:100