

Agenzia delle Entrate
CATASTO FABBRICATI
Ufficio Provinciale di
Como

Dichiarazione protocollo n. CO0036273 del 19/03/2015

Planimetria di u.i.u. in Comune di Como

Via Gaspare Casletti

civ. 19

Identificativi Catastali:

Sezione: CAM

Foglio: 3

Particella: 7907

Subalterno: 710

Compilata da:

Di Gloria Fabrizio


Iscritto all'albo:
Periti Edili

Prov. Como


N. 00945

Scheda n. 1

Scala 1:200

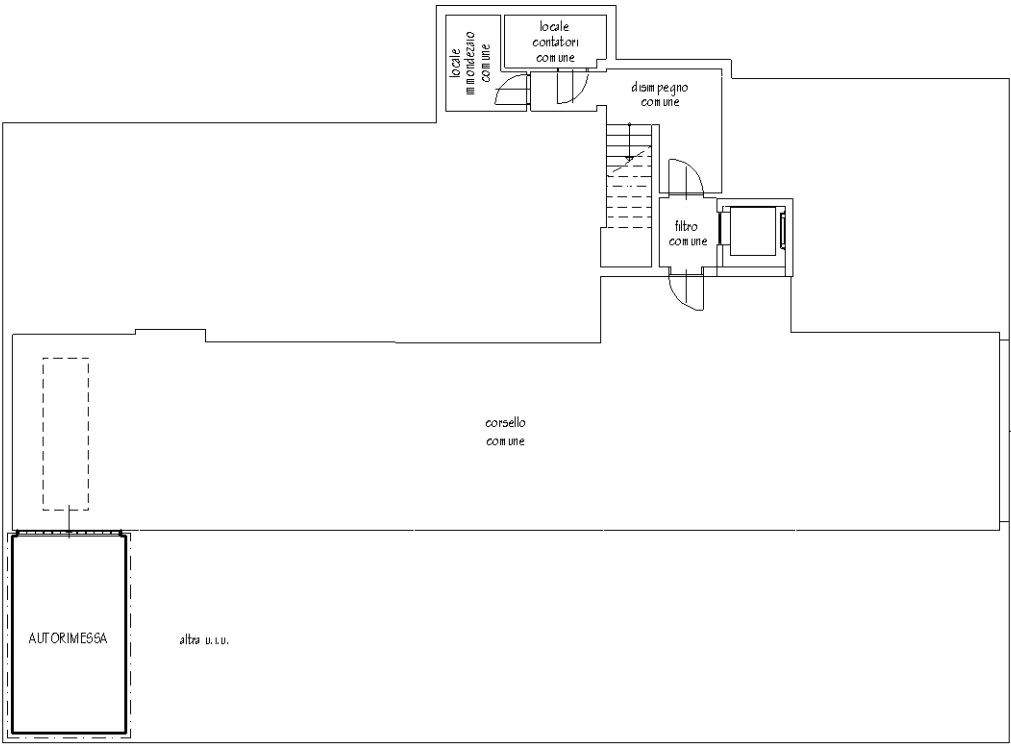

PIANO PRIMO SOTTOSTRADA
H : 2,40

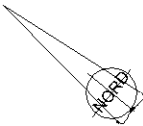

Ultima planimetria in atti