



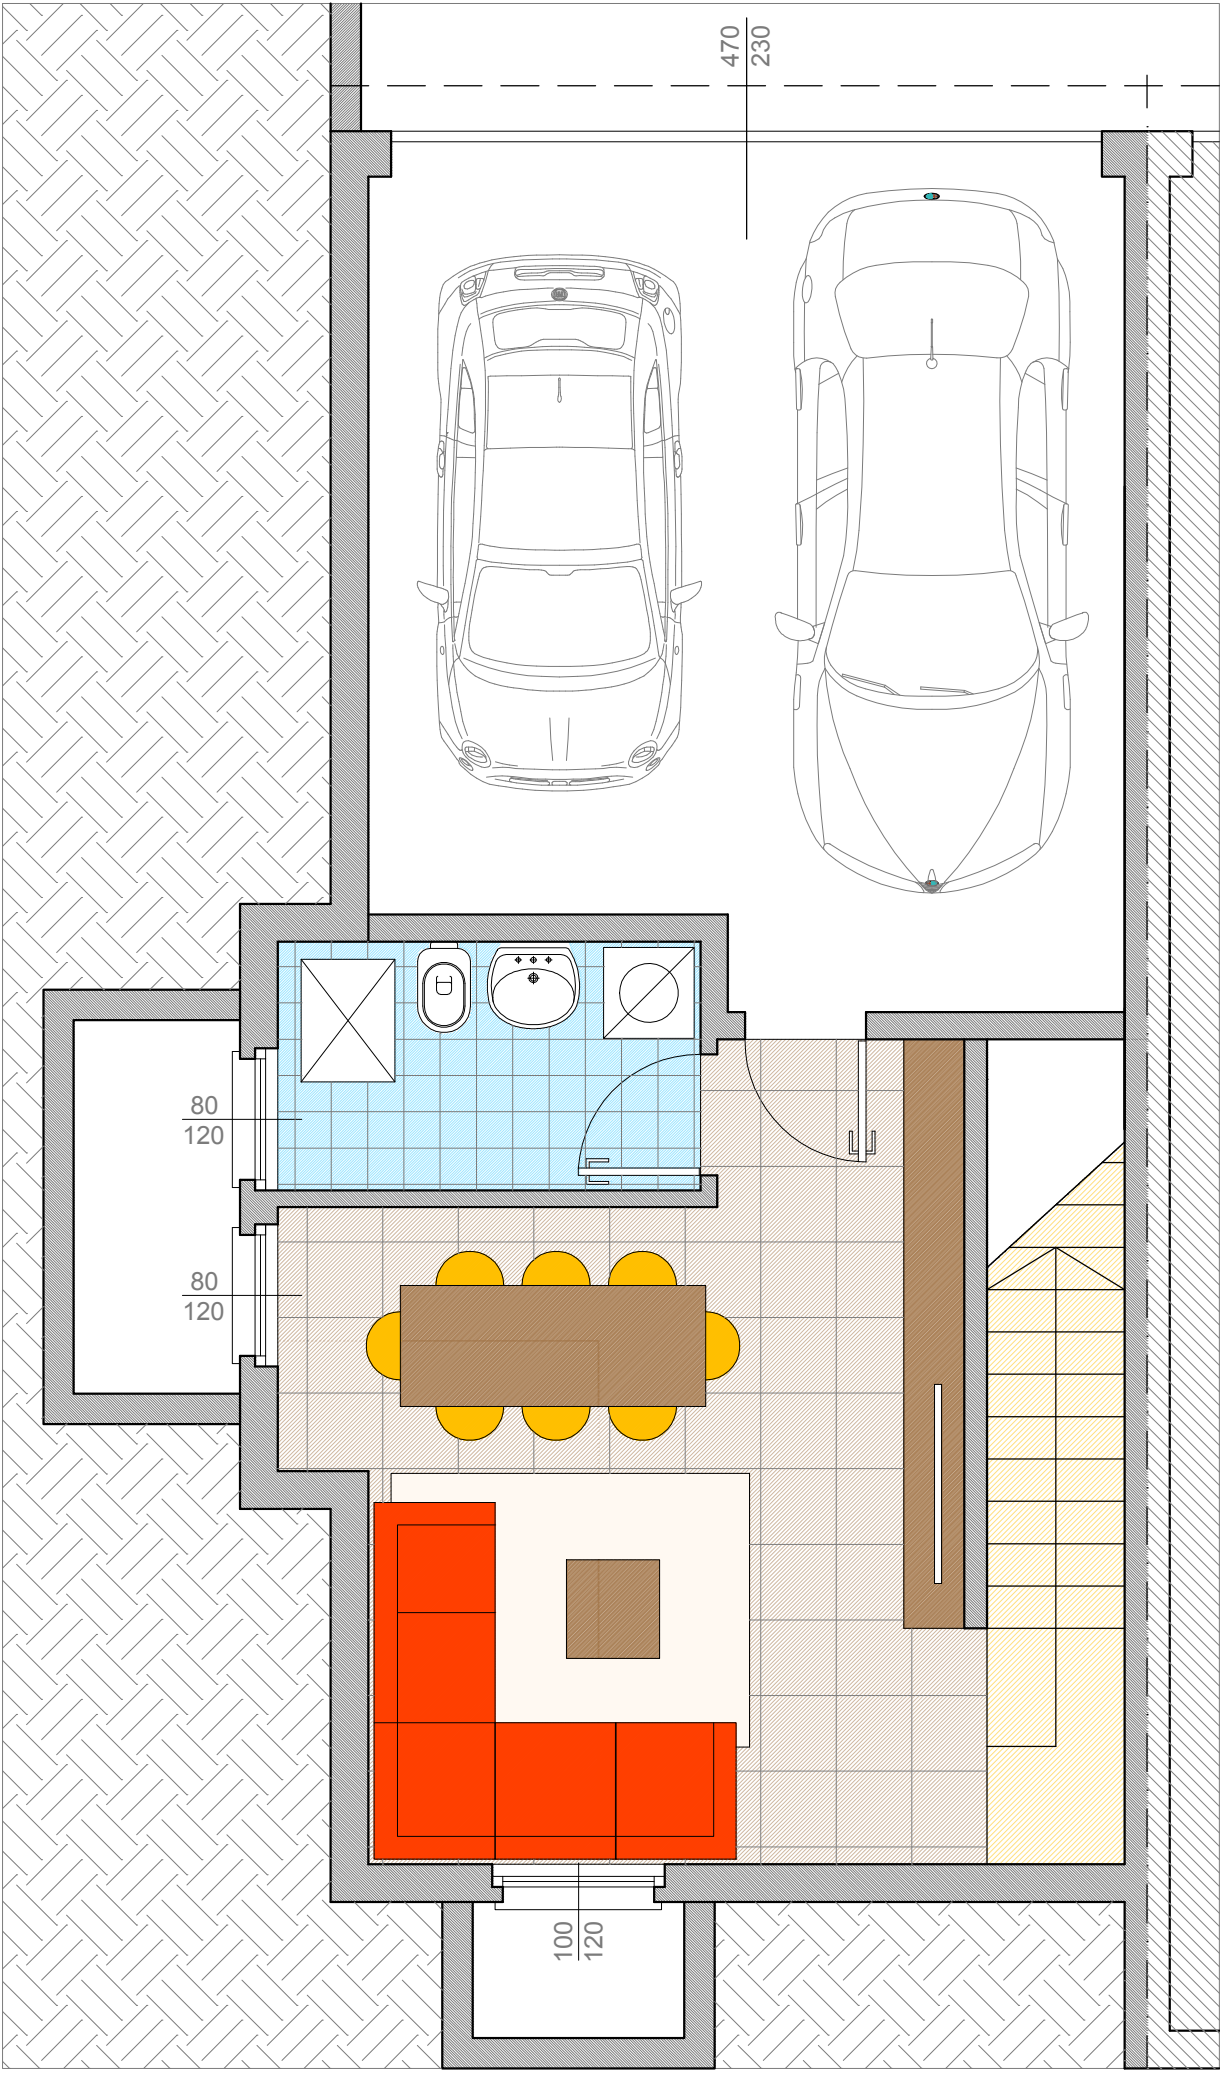


PIANO INTERRATO

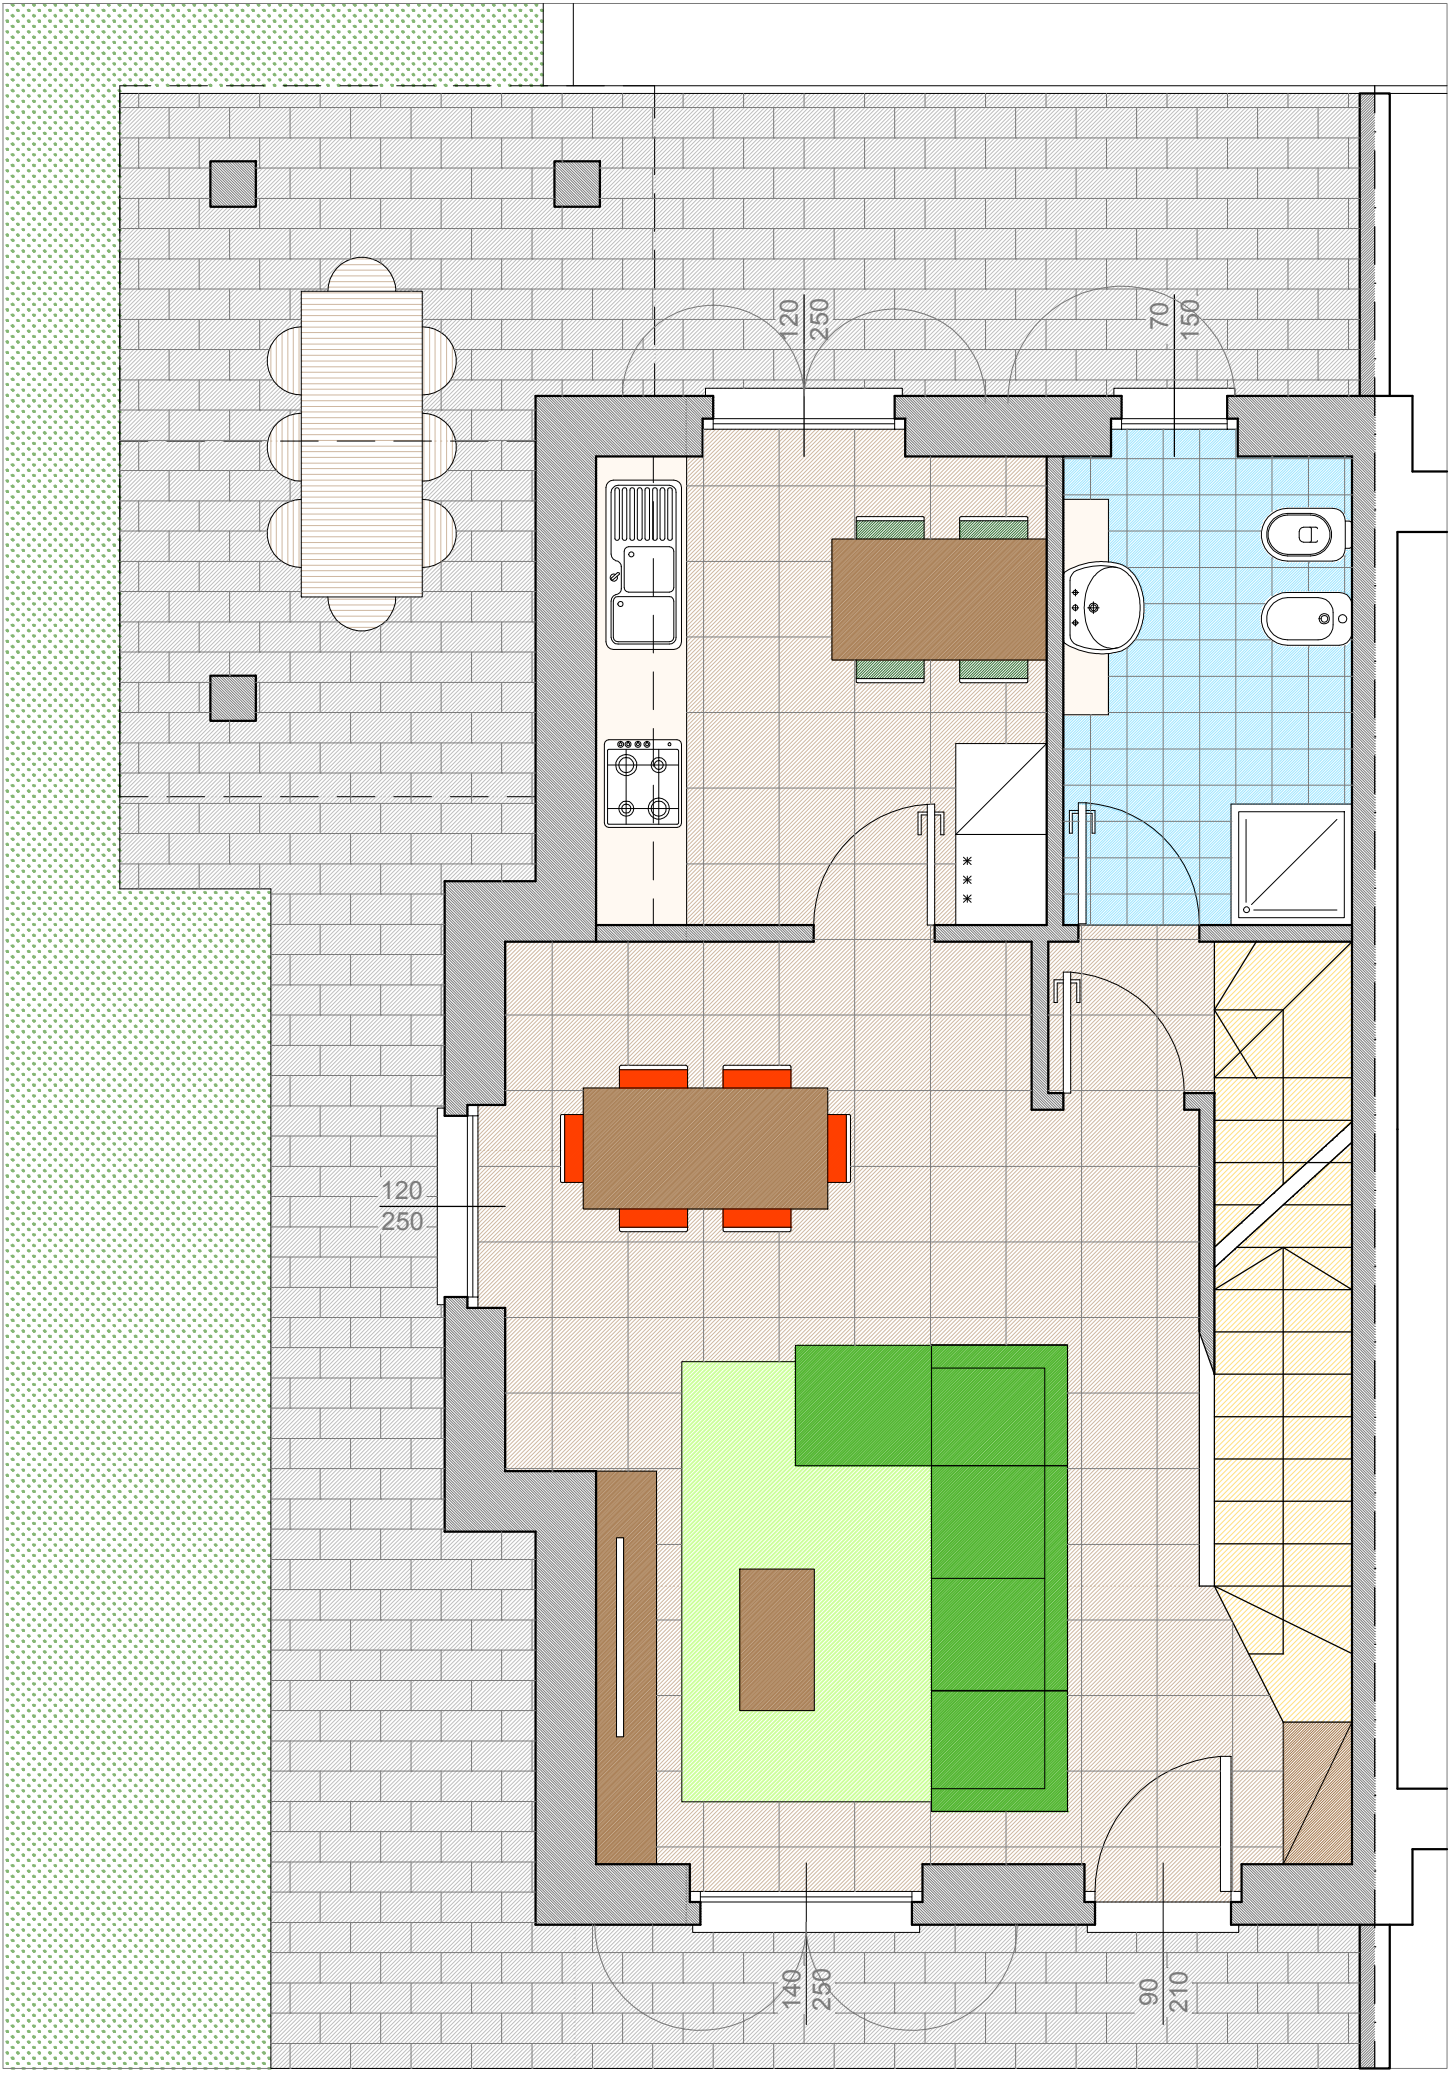

PIANO TERRA

EDIFICIO A UNITA' n° 3
Piante sc. 1:50

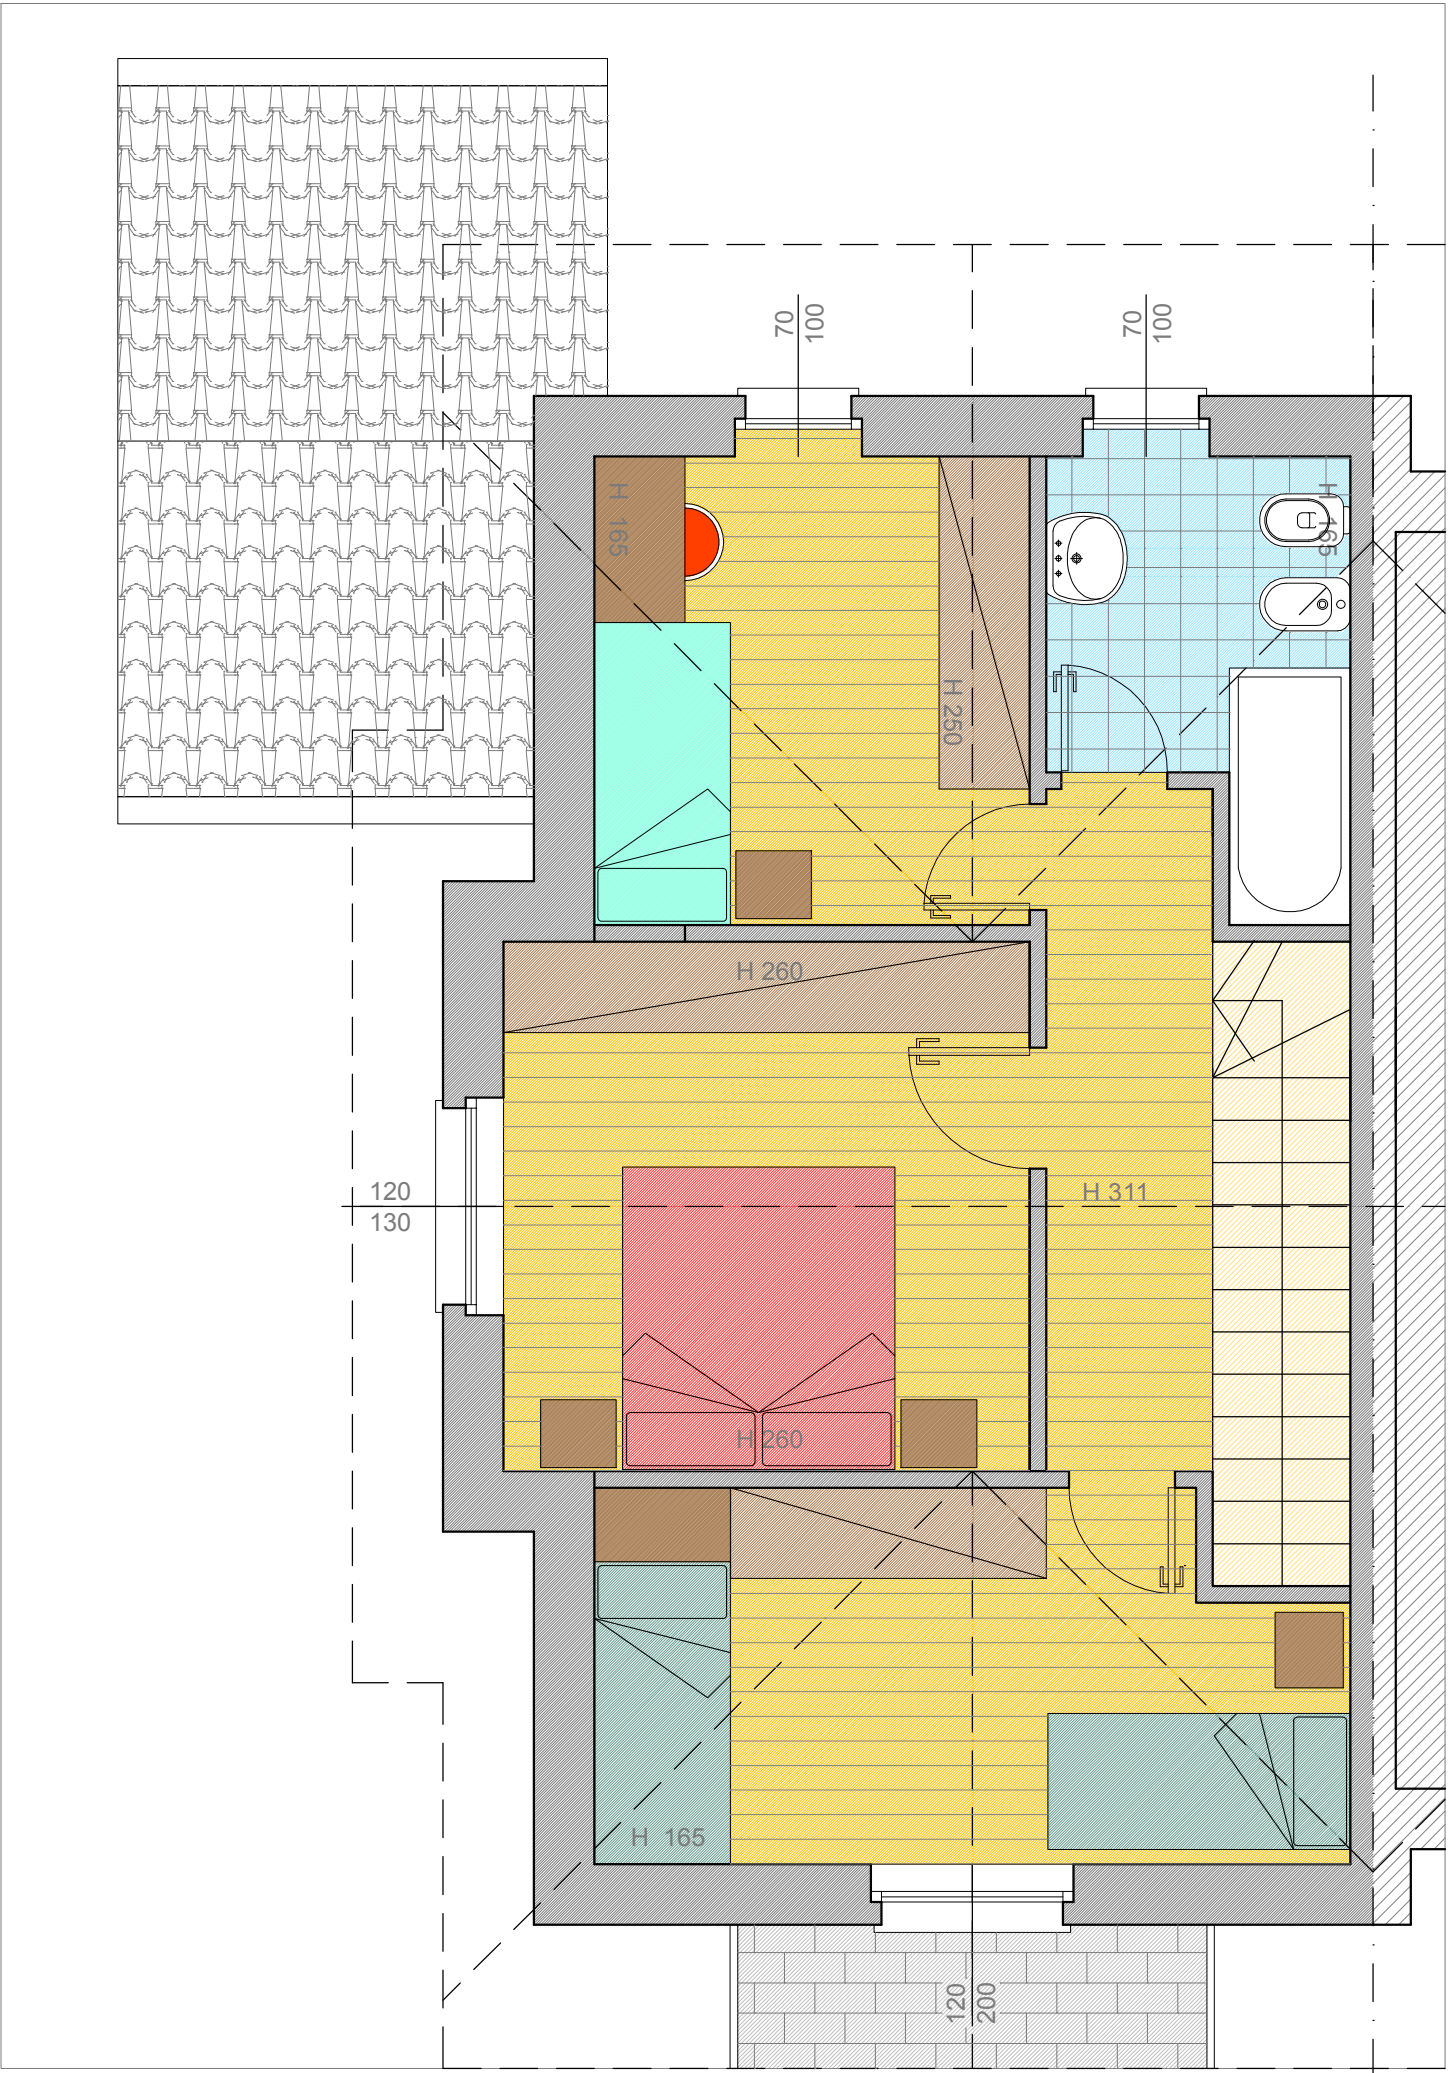

PIANO PRIMO SOTTOTETTO

EDIFICIO A UNITA' n° 3
Piante sc. 1:50