

**Agenzia del Territorio  
CATASTO FABBRICATI  
Ufficio Provinciale di  
Como**

Dichiarazione protocollo n. CO0309668 del 17/10/2011

Planimetria di u.i.u. in Comune di Como

Via Generale Armando Diaz

civ. 58

Identificativi Catastali:

Sezione: CIT

Foglio: 4

Particella: 363

Subalterno: 728

Compilata da:  
Casati Massimo


Iscritto all'albo:  
Geometri

Prov. Como


N. 2427

Scheda n. 1


Scala 1:200

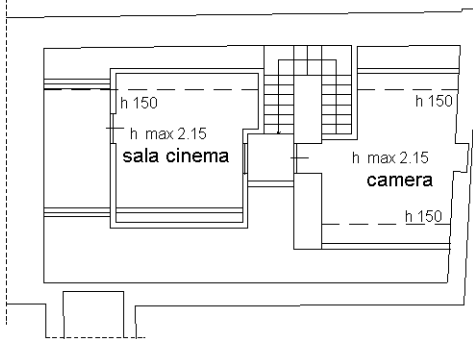

PIANO SOPPALCO (SOTTOTETTO)

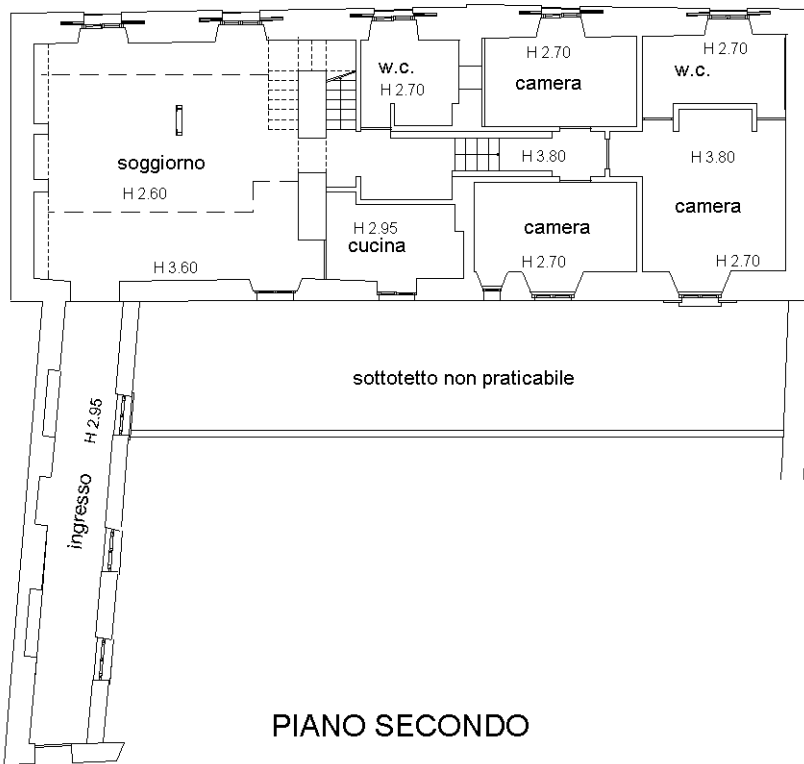

PIANO SECONDO

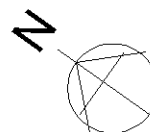

Ultima planimetria in atti