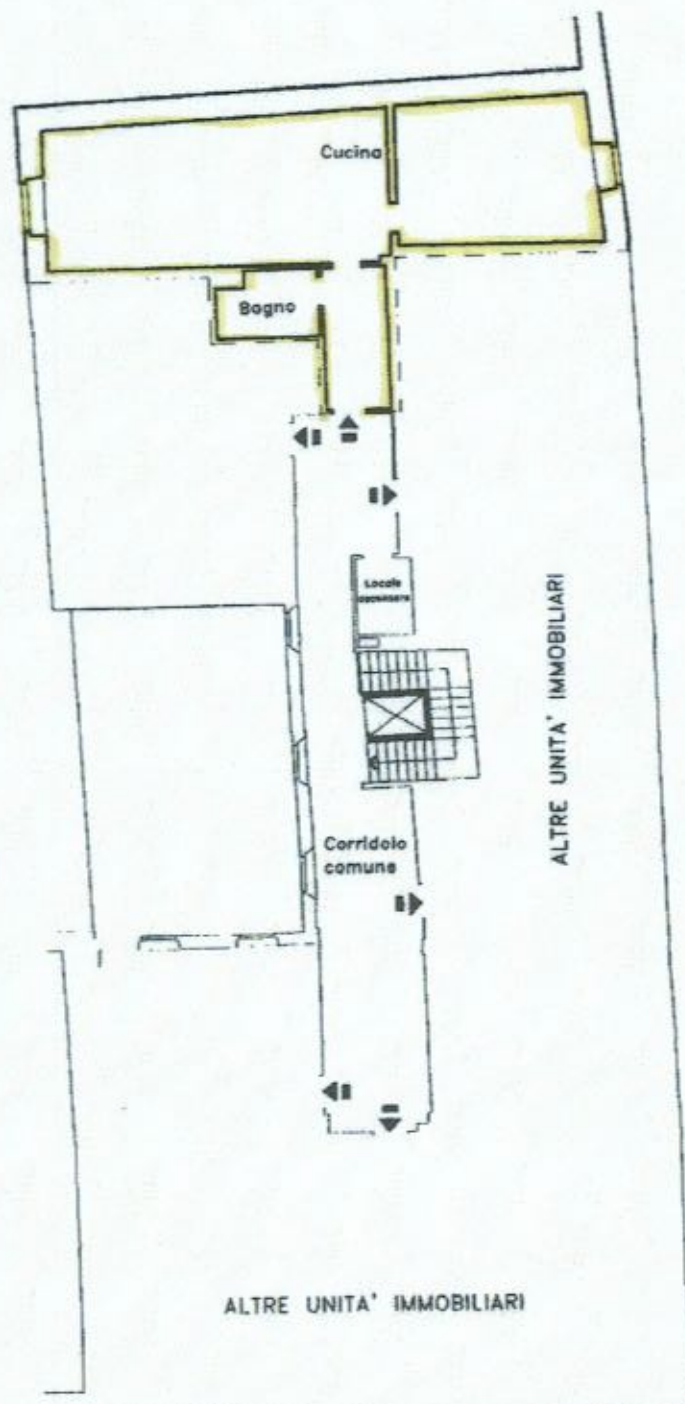


MODULO ARIQ
1 rig. mod. 497MINISTERO DELLE FINANZE
DIPARTIMENTO DEL TERRITORIO**CATASTO EDILIZIO URBANO** (RDL 13-4-1939, n. 652)

MOD. BN (CEU)

I RE
500Planimetria di u.i.u. in Comune di **COMO** via **CINQUE GIORNATE** civ. **20****PIANO SECONDO H. 2.70**

10 metri

ORIENTAMENTO



SCALA DI 1:200

Catasto dei Fabbricati - Situazione al 27/08/2015 - Comune di COMO (C933) - < Sez. Urb.: CIT - Foglio: 2 - Particella: 576 - Subalterno: 705 >
VIA CINQUE GIORNATE n. 20 piano 2,Dichiarazione di N.C. ☐
Denuncia di variazione ☒
Ultima planimetria in attiIdentificativi catastali
Data presentazione: 13/01/1997 - Data: 27/08/2015 - n. TI55832 - Richiedente: GFRSM68P07/C933U
Totale schede: 1 - Formato di acquisizione: A4(210x297) - Formato stampa richiesto: A4(210x297)
576 sub. 705
data 16.12.'96 Firma *Stefano Bernasconi*Compilata dal **Arch. BERNASCONI**
(Titolo, cognome e nome)
STEFANO

RISERVATO ALL'UFFICIO

ARCHITETTI
COMO 1745