



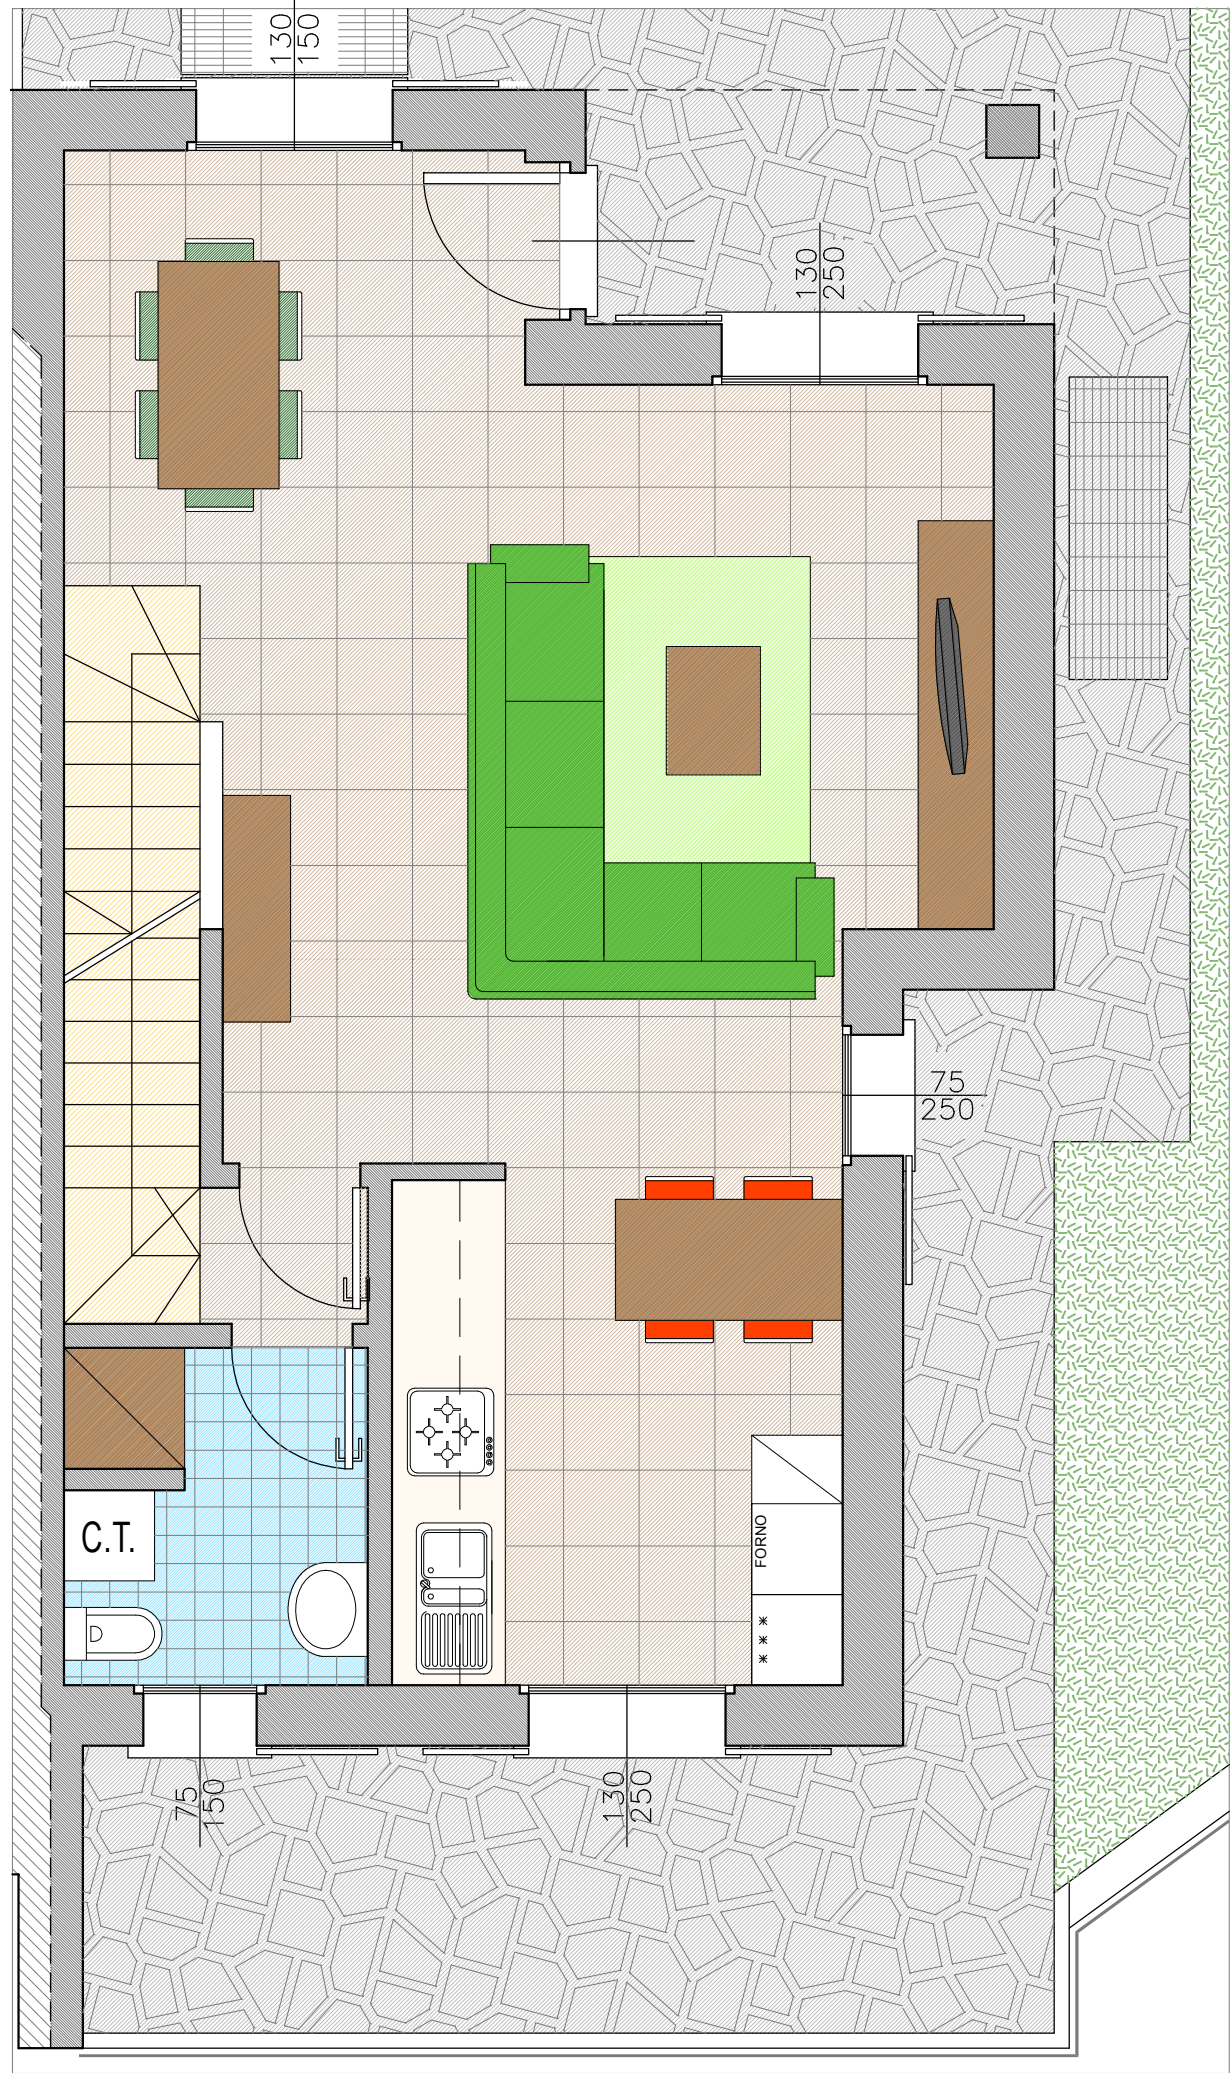


PIANO TERRA

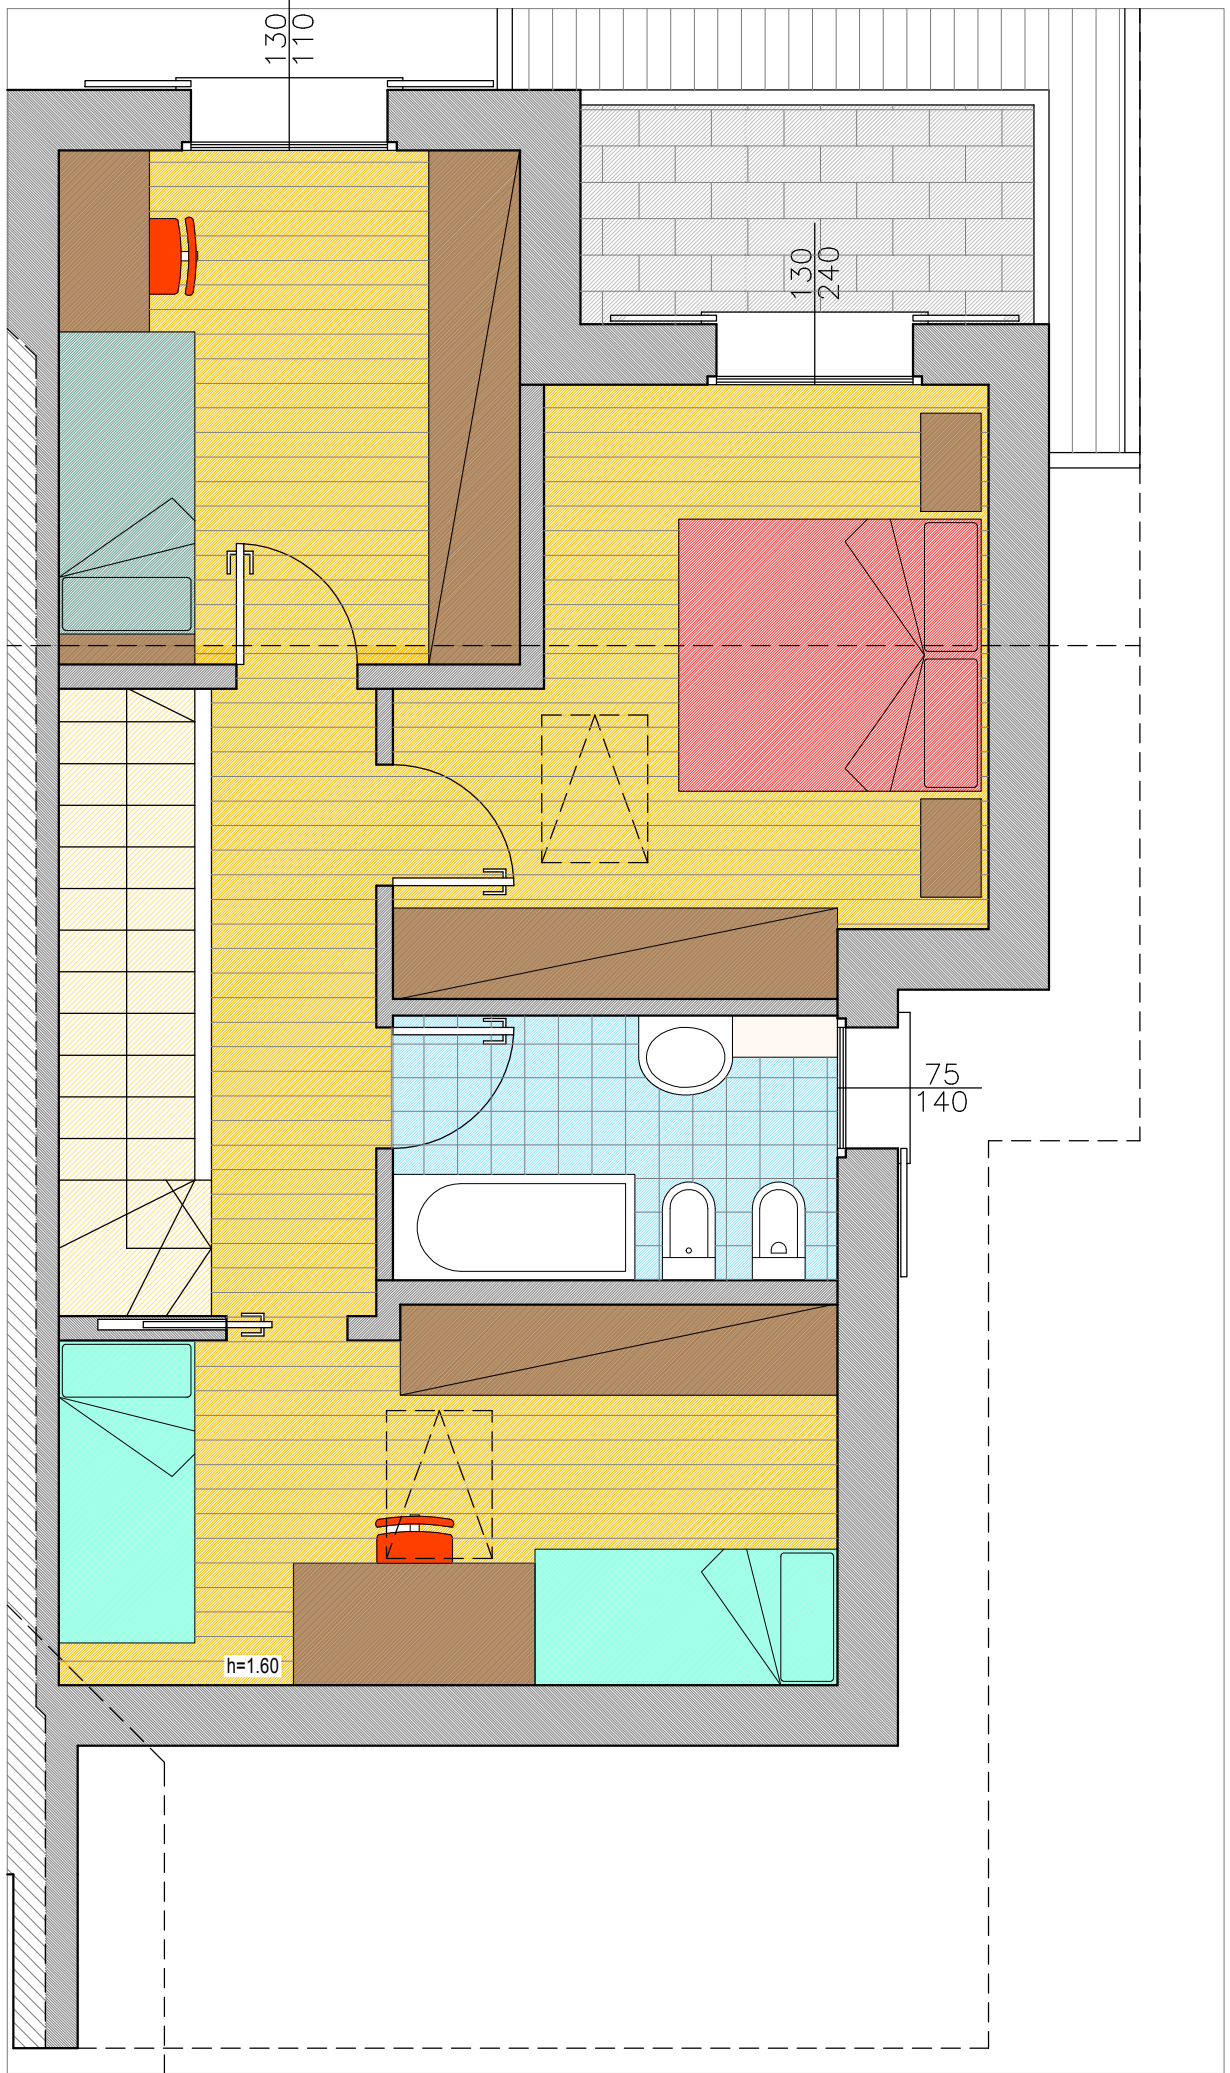

PIANO PRIMO SOTTOTETTO

UNITA' n° 6  
Piante sc. 1:50

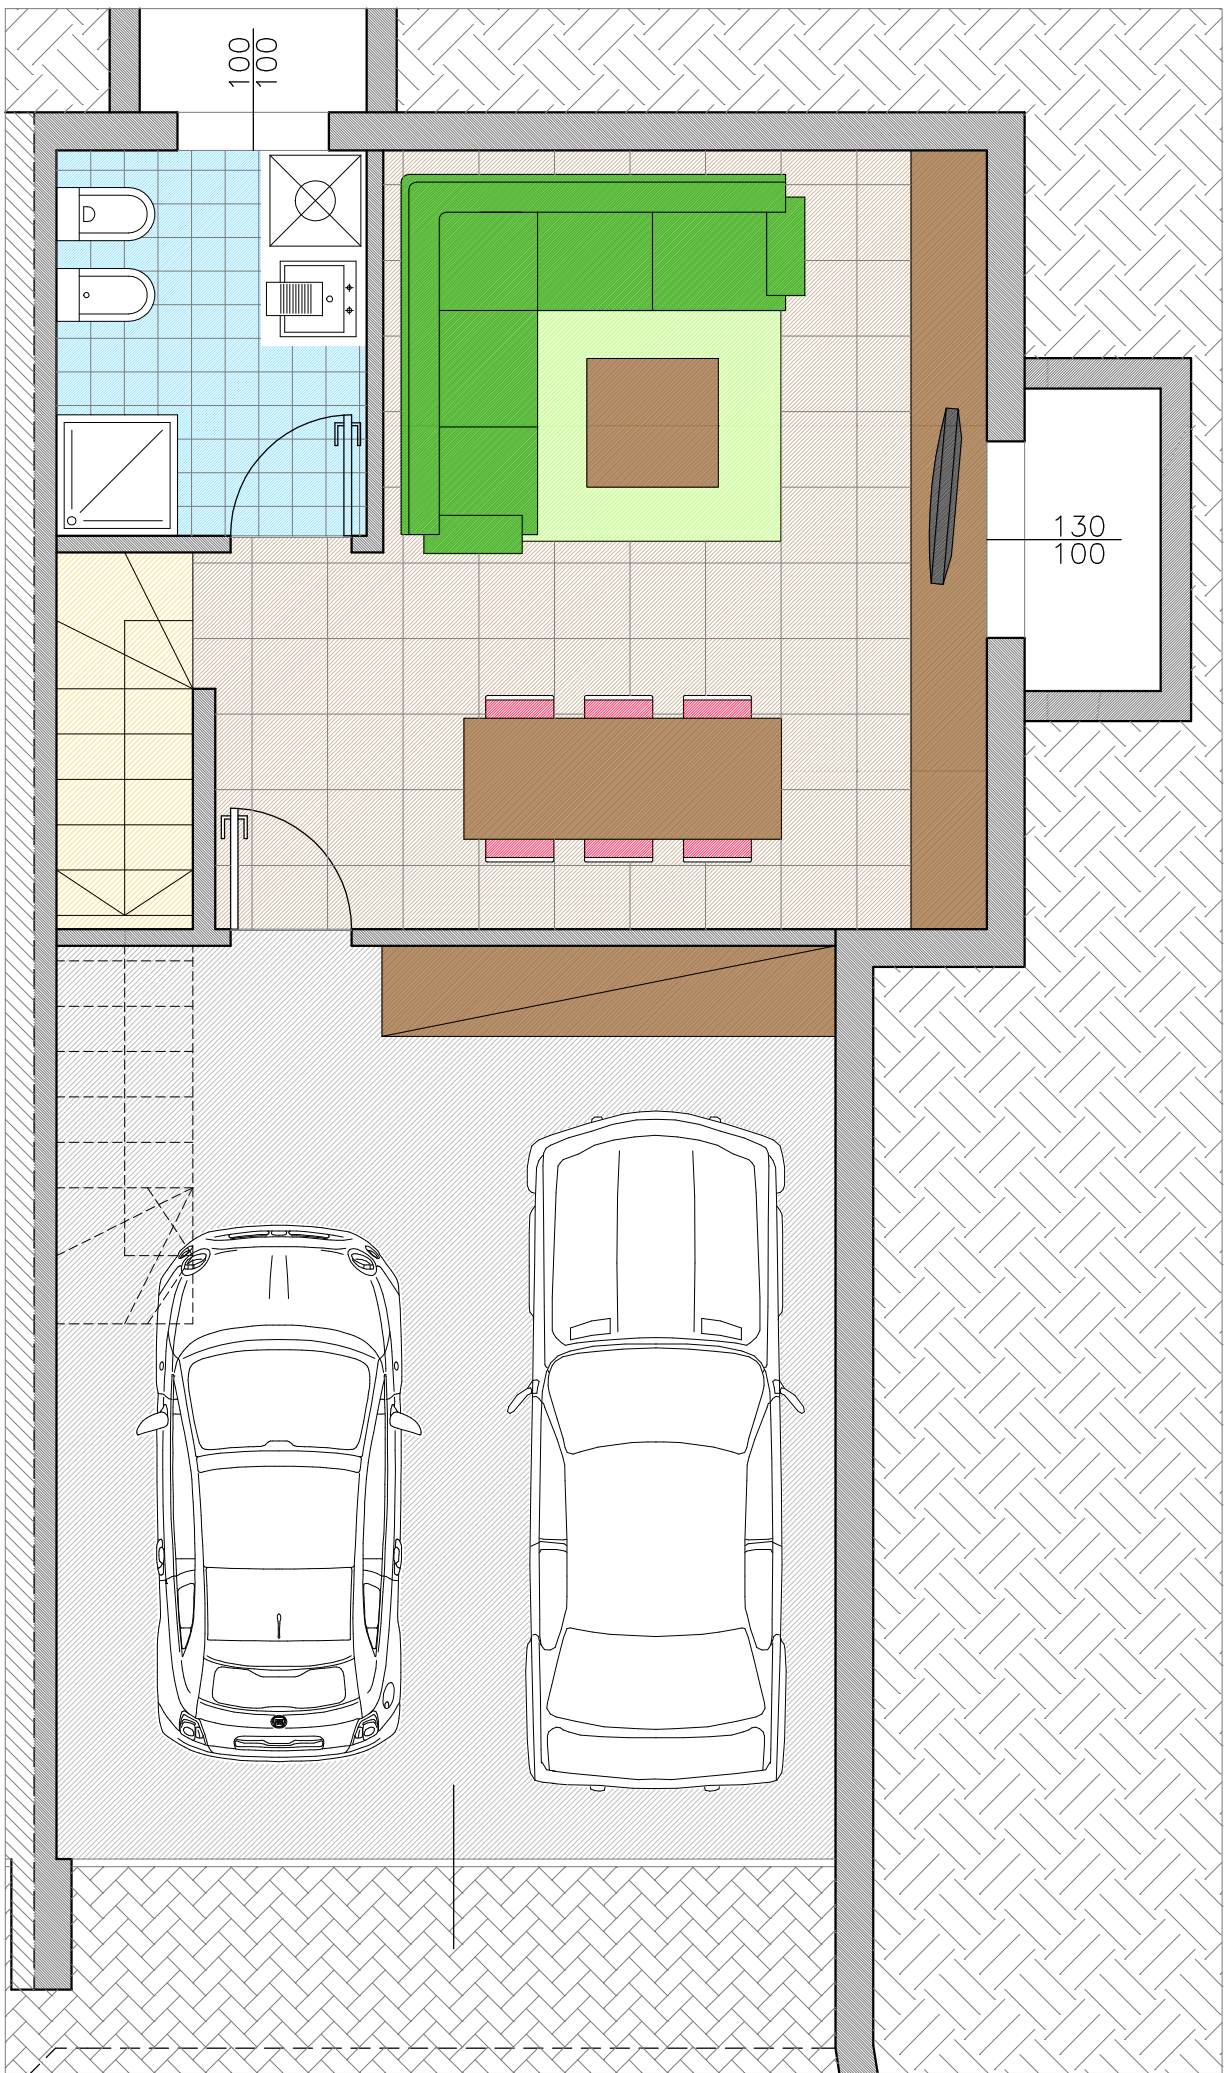

PIANO SEMINTERRATO