

**Agenzia delle Entrate  
CATASTO FABBRICATI  
Ufficio Provinciale di  
Como**

Dichiarazione protocollo n. CO0094395 del 21/07/2017

Planimetria di u.i.u. in Comune di Cermenate

Via San Francesco D' Assisi

civ. 9

Identificativi Catastali:

Sezione: CER  
Foglio: 4  
Particella: 7836  
Subalterno: 4

Compilata da:  
Seveso Massimo

Iscritto all'albo:  
Ingegneri


Prov. Como

N. 1283



Scheda n. 1

Scala 1:200

PIANO TERRA h=2,70 mt

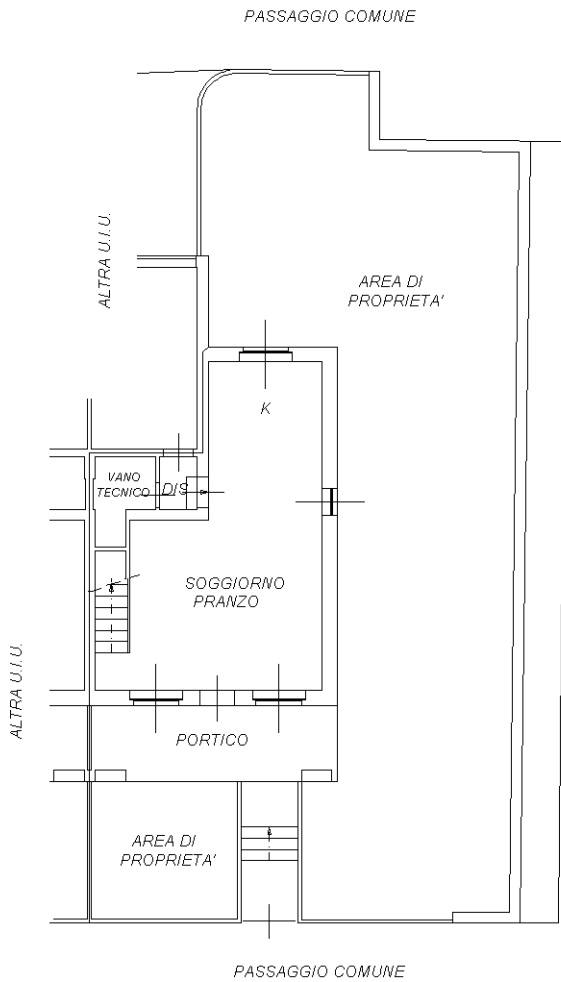

PIANO PRIMO h=2,70 mt

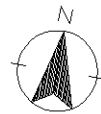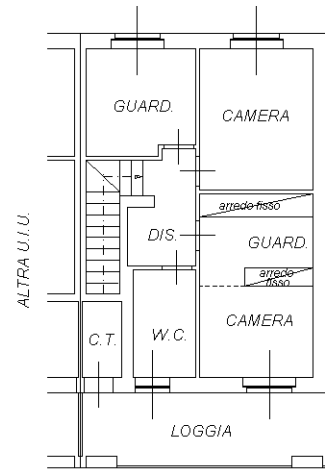

Ultima planimetria in atti