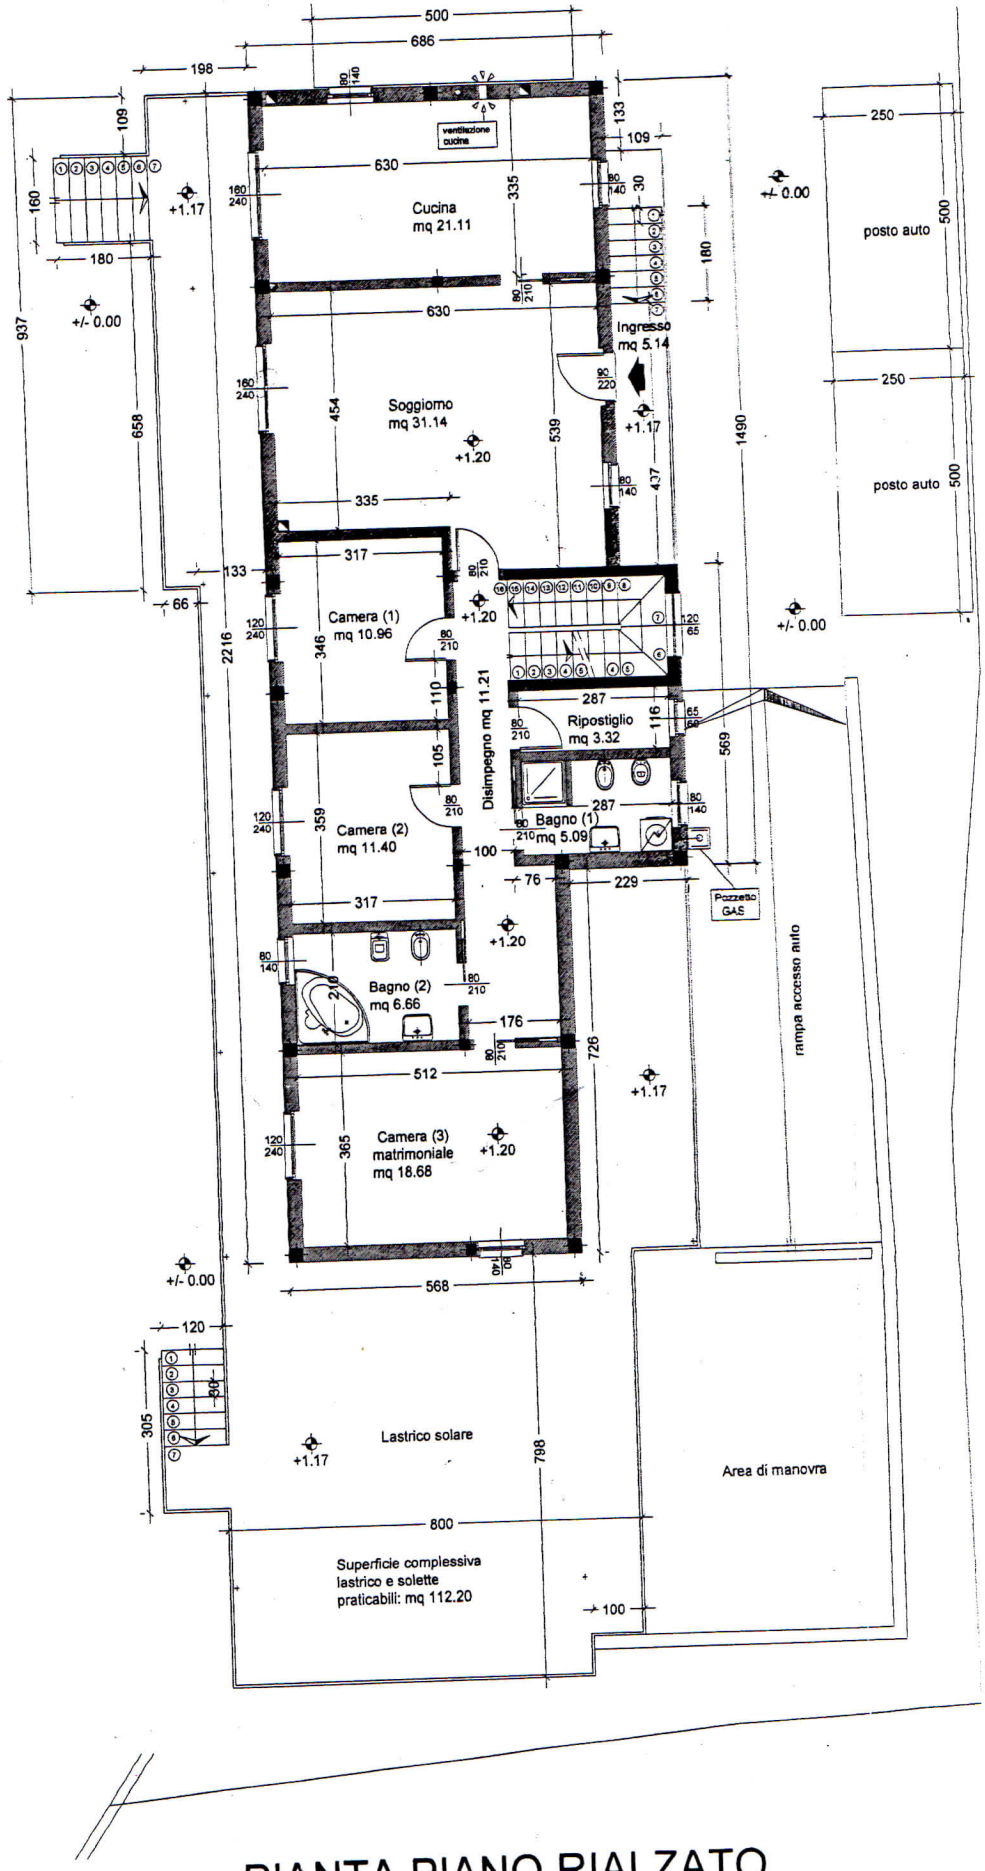

PIANTA PIANO RIALZATO