



NUOVO CATASTO EDILIZIO URBANO


(R. DECRETO-LEGGE 13 APRILE 1939, N. 652)



Lire 200


ALLEGATO -B- ALL'ATTO N.73908/6139 DI REP.DR.NESSI

Planimetria dell'immobile situato nel Comune di COMO Via/e VARESE civ. 79
Ditta WALTER IVO e. MILANO il 6.6.1942 (x1/2) - CONFALONIERI GIULIANA e. COMO il 3.1.1944 (x1/2)
Allegata alla dichiarazione presentata all'Ufficio Tecnico Erariale di COMO

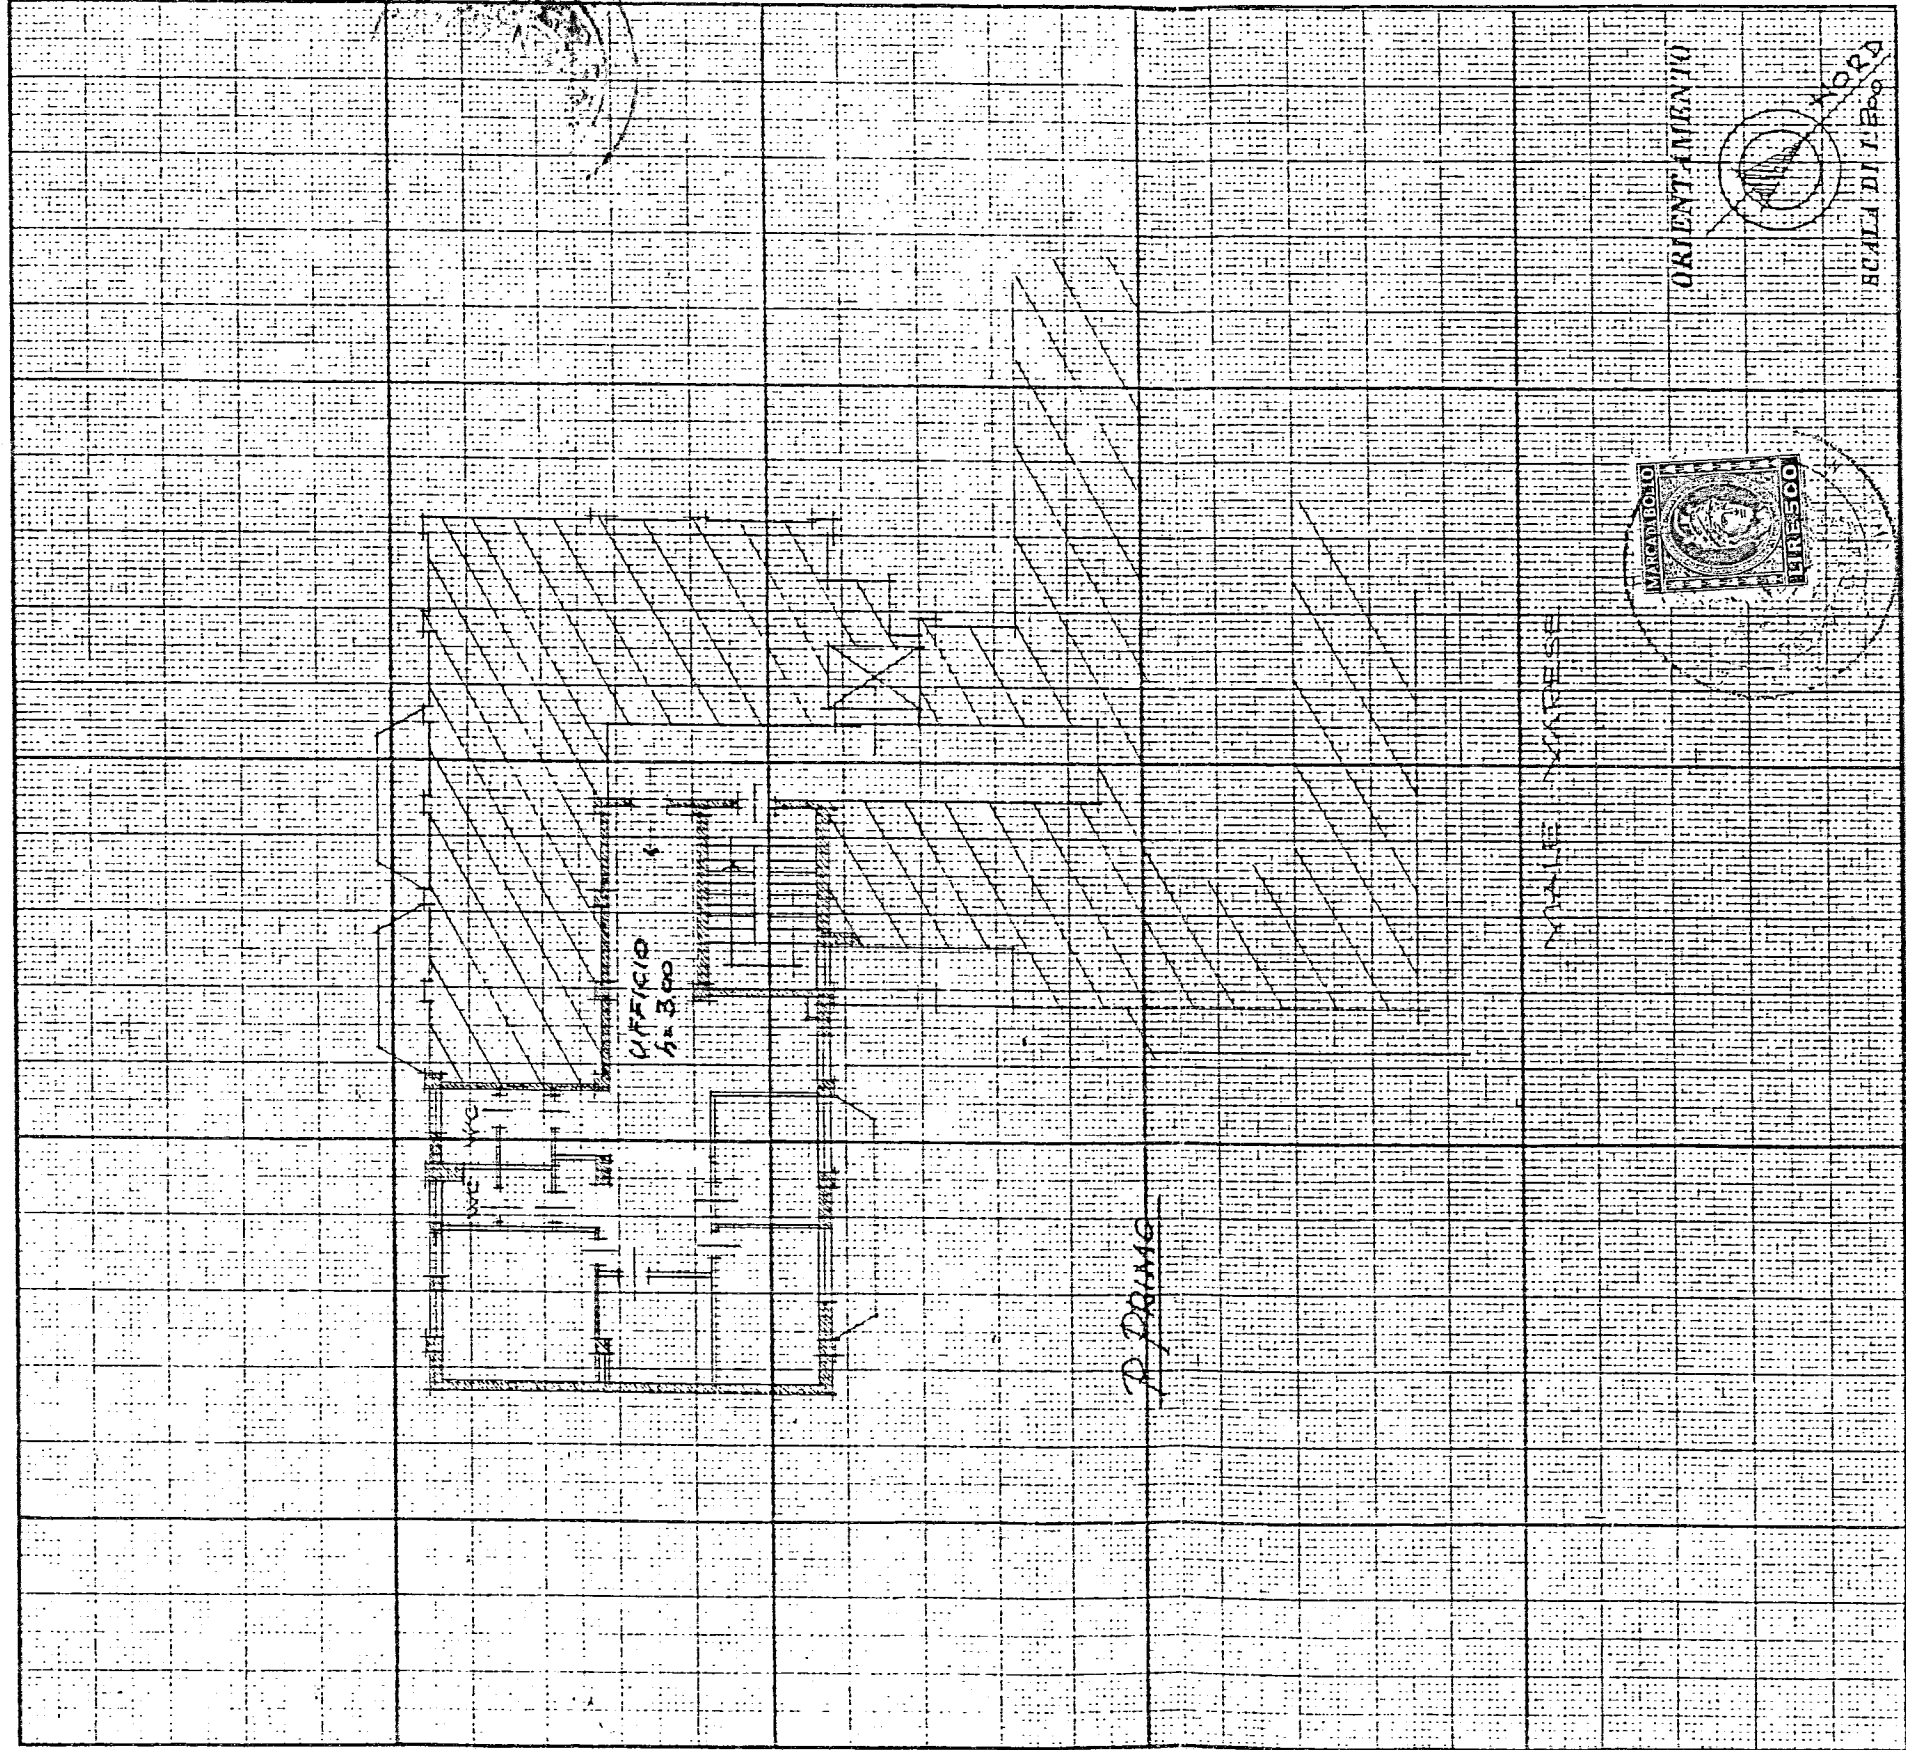

SPAZIO RISERVATO PER LE ANNOTAZIONI D'UFFICIO

DATA	16 MAG. 1988
PROT. N°	MAPP 2544/88 A/10
	503/4

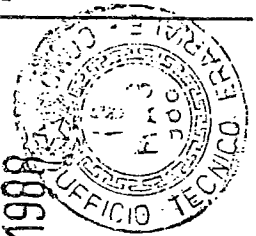

Compilata dal
(Titolo, nome e cognome del tecnico)
P.E. MARIO MAJOCCHI
Iscritto all'Albo dei PERITI INDUSTRIALI
della Provincia di COMO n. 130
DATA 31 MARZO 1988
Firma: Mario Majocchi

Pro. V. 109
Maurizio Pio
Millicomito