

**Agenzia del Territorio  
CATASTO FABBRICATI  
Ufficio Provinciale di  
Como**

Dichiarazione protocollo n. CO0166350 del 28/09/2006

Planimetria di u.i.u. in Comune di Lomazzo

Viale Lombardia

civ.

**Identificativi Catastali:**

Sezione: COM

Foglio: 11

Particella: 6500

Subalterno: 729

Compilata da:  
Carugati Roberto

Iscritto all'albo:  
Geometri


Prov. Como

N. 927

Scheda n. 1



Scala 1:200

*Allegato "B" al rep  
44688  
12704*

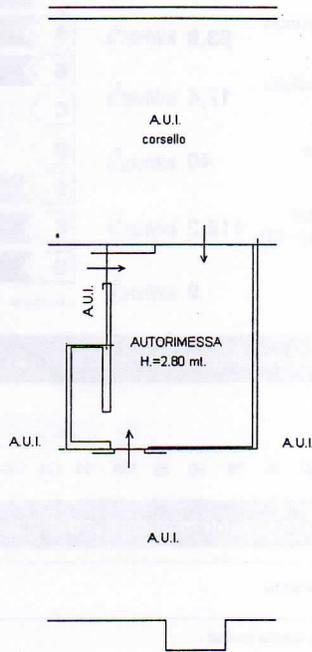

**PRIMO PIANO SOTTOSTRADA**

*Lorenzo Giorilli*  
*[Signature]*  
*Marco C...*

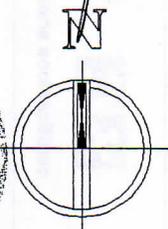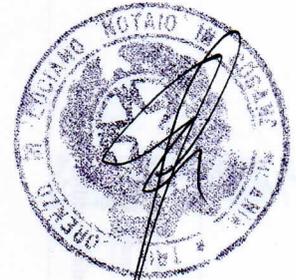

Catasto dei Fabbricati - Situazione al 18/11/2010 - Comune di LOMAZZO (E039) - < Sezione Urbana: COM Foglio: 11 Particella: 6500 - Subalterno 729 - VIALE LOMBARDIA piano: S1;