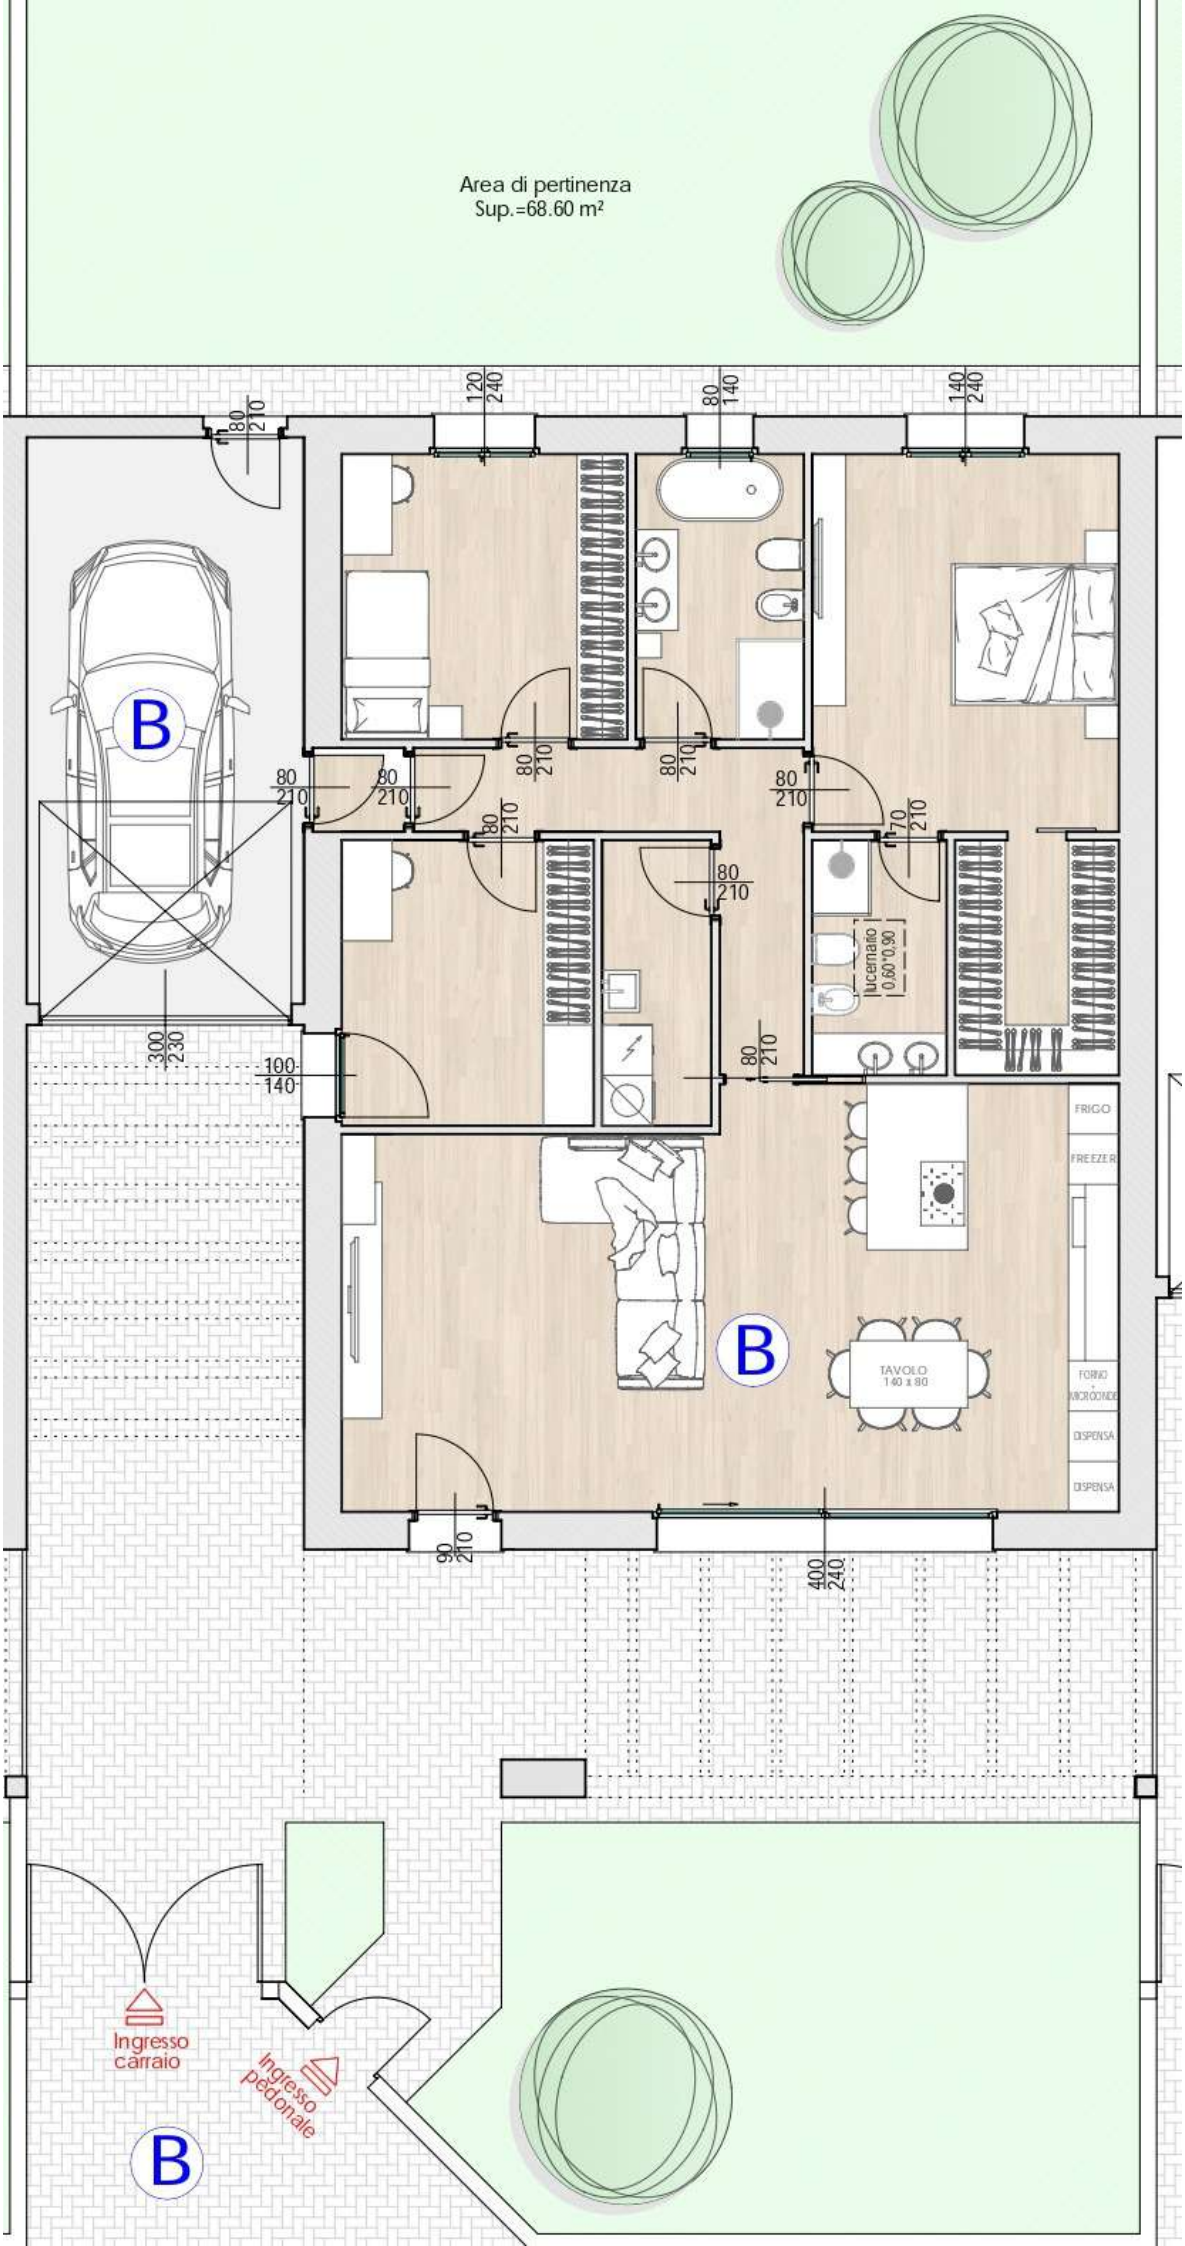
Area di pertinenza
Sup.=68.60 m²
B
B
B
lucernaio
0,60*0,90
FRIGO
FREEZER
FORNO
MICROONDE
DISPENSA
DISPENSA
TAVOLO
140 x 80
Ingresso
carraio
Ingresso
pedonale