

Agenzia delle Entrate
CATASTO FABBRICATI
 Ufficio Provinciale di
 Como

Dichiarazione protocollo n. _____ del _____
 Comune di Villa Guardia
 Via Varesina _____

civ. 109

Identificativi Catastali:

Sezione: CIV

Foglio: 2

Particella: 2271

Subalterno: 27

Compilata da:
 Pomoni Vittorio

Iscritto all'albo:
 Geometri


Prov. Como

N. 01751

lanimetria

cheda n. 1

Scala 1:200

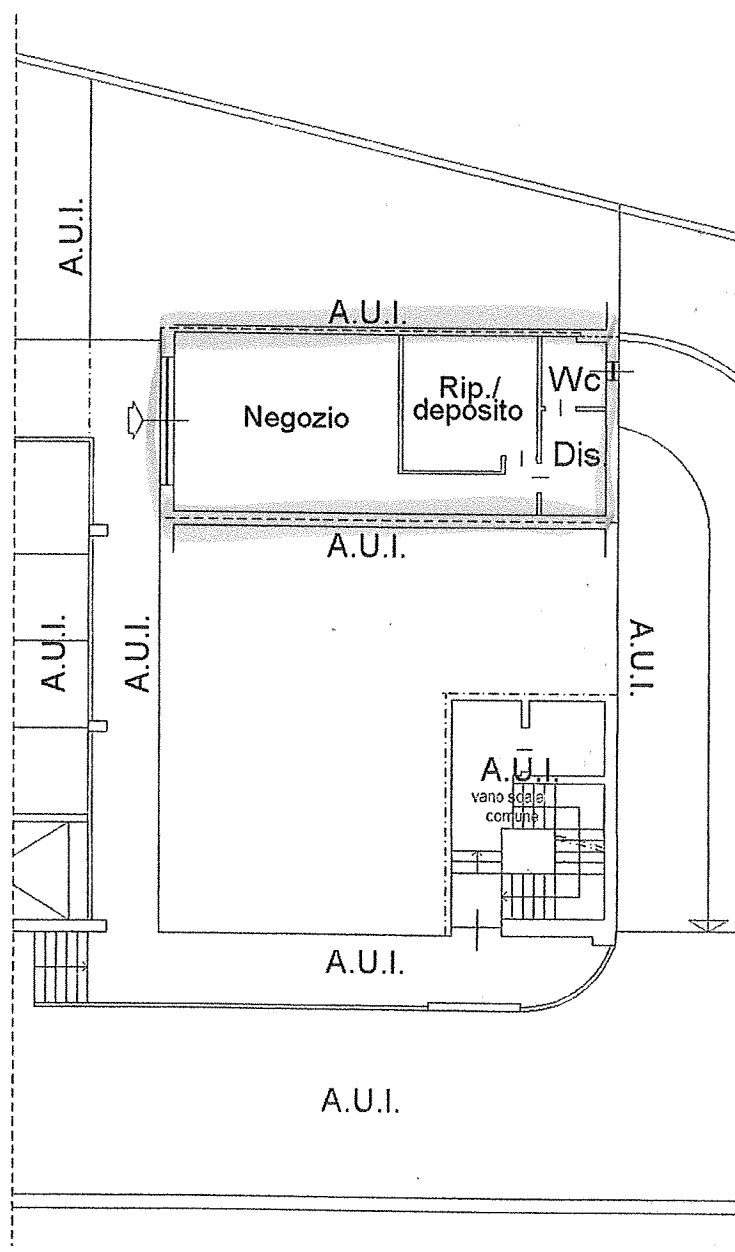

PIANO TERRA

H : 2.85 m

