


PIANO TERRA

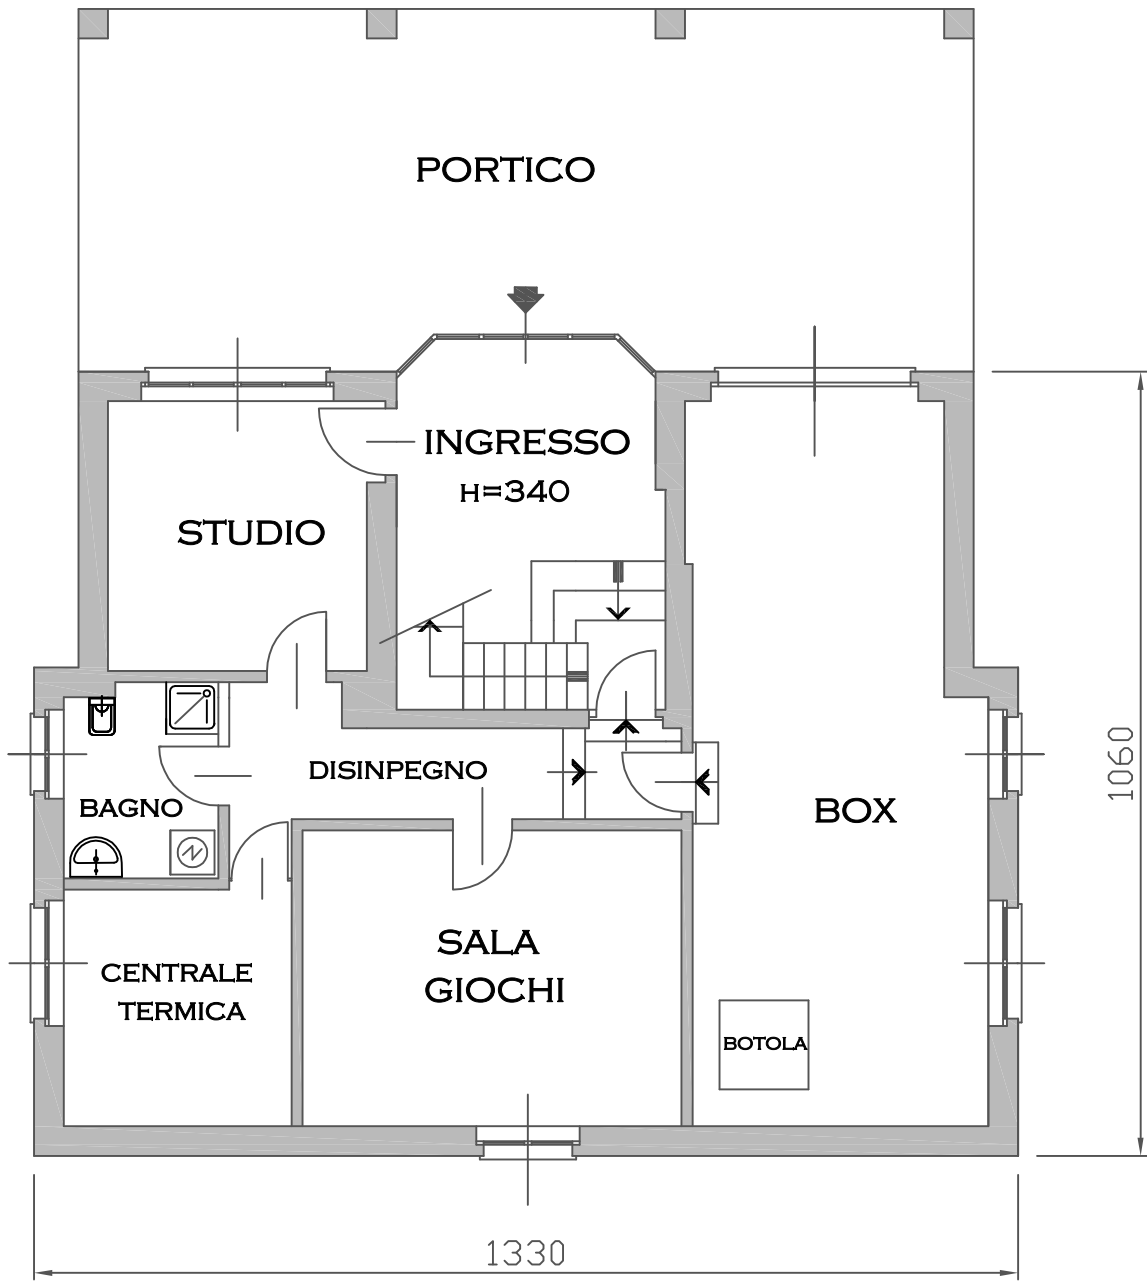


PORTICO MQ. 60,00

BOX MQ. 45,00

PIANO TERRA MQ. 95,00

P. CANTINA MQ. 25,00

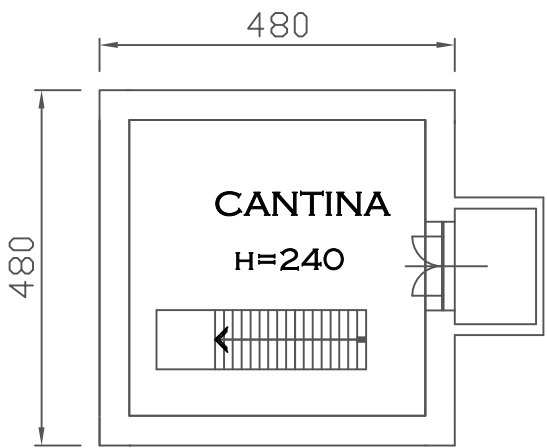

descrizione intervento:				
WALTER COSSI ARCHITETTO NR. 4969	COMMITTENTE:		TAV. N°	
	LUOGO: VIA G. DONIZZETTI 26 TURATE - COMO		2	
	OGGETTO: STATO DI FATTO - PIANO TERRA / CANTINA		SCALA: 1:100	AGGIORNAMENTI:
	Identificativi catastali FG: 10 - PART. 3390 - SUB. 701/04		DISEGNATO:	
	zona decentramento	zona omogenea	zona decentramento	APPROVATO:
	A termine di legge è vietata l'utilizzazione la riproduzione e la comunicazione, anche parziale, a terzi del presente disegno		DATA:	