

Agenzia delle Entrate
CATASTO FABBRICATI
Ufficio Provinciale di
Como

Dichiarazione protocollo n. CO0122622 del 17/09/2024

Comune di Como

Via Per Brunate

civ. 49

Identificativi Catastali:

Sezione: CAM

Foglio: 5

Particella: 3908

Subalterno: 701

Compilata da:
Ferrario Elio

Iscritto all'albo:
Geometri

Prov. Como

N. 1254


Planimetria

Scheda n. 1

Scala 1:200

PIANO PRIMO

h: 3.00 m

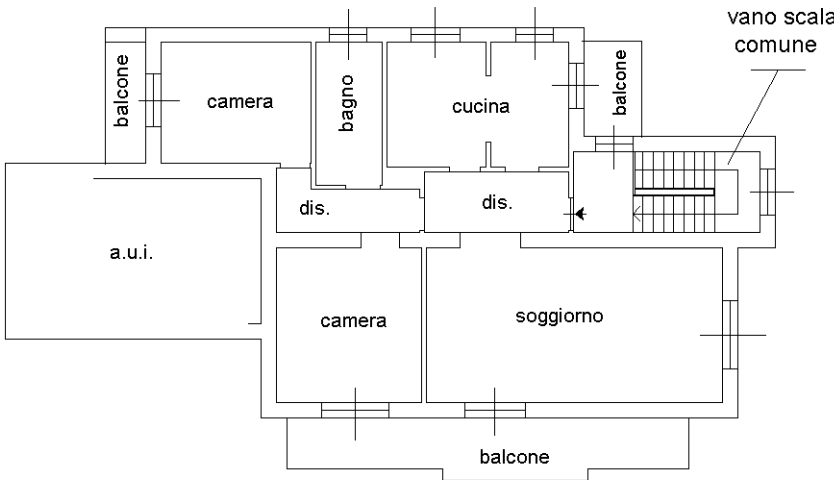

Ultima planimetria in atti

MODULARIO
F. rig. rend. 497




MINISTERO DELLE FINANZE
DIREZIONE GENERALE DEL CATASTO E DEI SS.TT.EE.
CATASTO EDILIZIO URBANO (RDL 13-4-1939, n. 652)

MOD. **BN** (CEU)


LIRE
500

Planimetria di u.i.u. in Comune di COMO via PER BRUNATE civ. 49

PIANO TERRENO - H 300 -

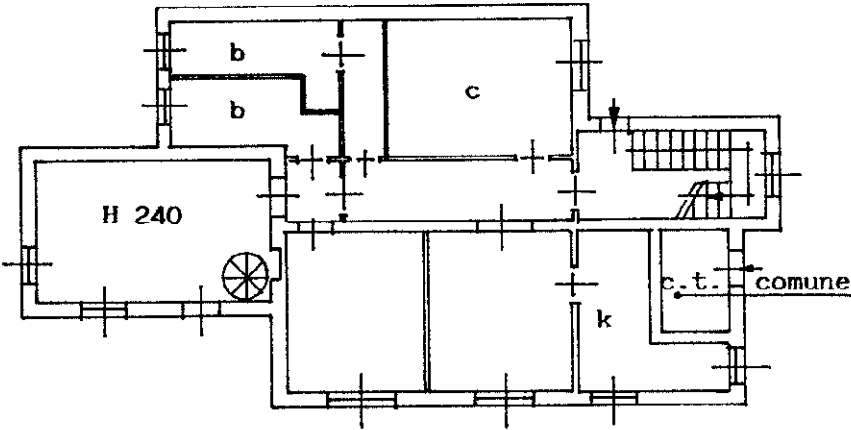


PIANO PRIMO

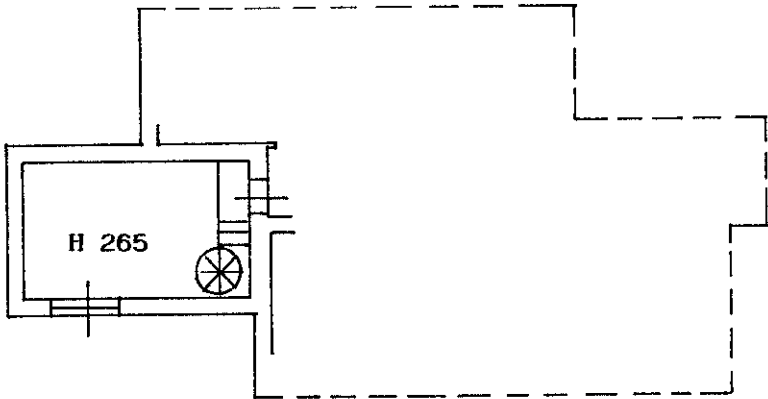

CAU
S
3908
h

ORIENTAMENTO

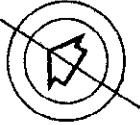

SCALA DI 1:200

Dichiarazione di N.C. ☐
Denuncia di variazione ☒

Identificativi catastali
F. S
n. 3908 sub. h

Compilata dal GEOMETRA
(Titolo, cognome e nome)
MIGLIAVADA GIULIANO

Iscritto all'albo de i GEOMETRI
della provincia di COMO n. 1120
data 20.12.95 Firma Giuliano Migliavada

RISERVATO ALL'UFFICIO



1183

Agenzia delle Entrate
CATASTO FABBRICATI
Ufficio Provinciale di
Como

Dichiarazione protocollo n. CO0127767 del 26/09/2024

Comune di Como

Via Per Brunate

civ. 49

Identificativi Catastali:

Sezione: CAM

Foglio: 5

Particella: 3908

Subalterno: 703

Compilata da:

Ferrario Elio

Iscritto all'albo:

Geometri

Prov. Como

N. 1254

Planimetria

Scheda n. 1

Scala 1:200

PIANO SECONDO
(sottotetto)

scala di proprieta'

h: 0,60 m

h: 1,50 m

solaio

h: 2,50 m

copertura piana

h: 1,50 m

h: 0,60 m



Ultima planimetria in atti