


PROSPETTO OVEST IN PROGETTO
 CALA 1:100

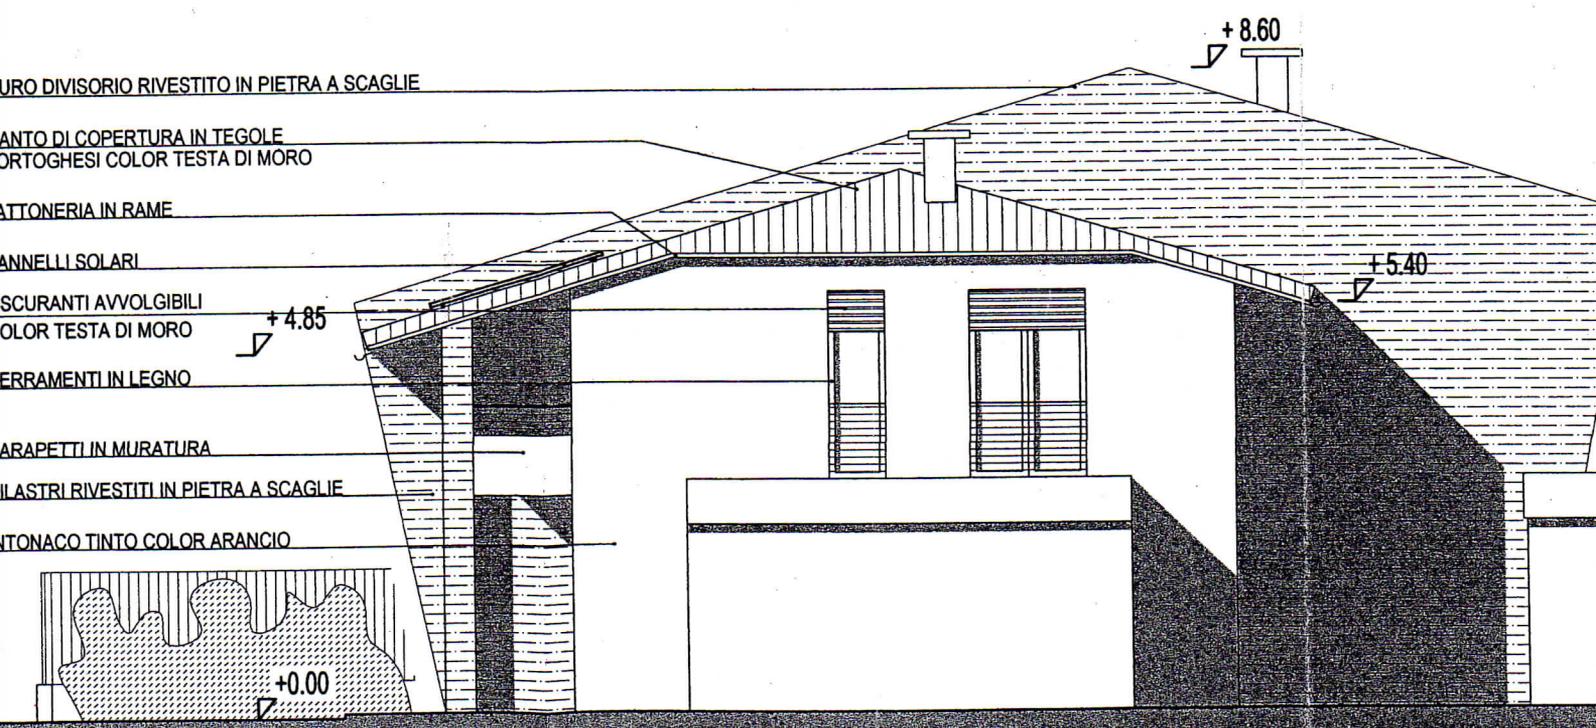

PROSPETTO EST IN PROGETTO
 CALA 1:100